

# CORTE DEI TIGLI

PLANIMETRIA GENERALE - FABBRICATO "A"

scala 1:500

PLANIMETRIA GENERALE - FABBRICATO "F"

scala 1:500



# CORTE DEI TIGLI


FABBRICATO "F"

scala 1:200

FABBRICATO "A" - U.I. "1A"

scala 1:200

PLANIMETRIA - PIANO TERRA

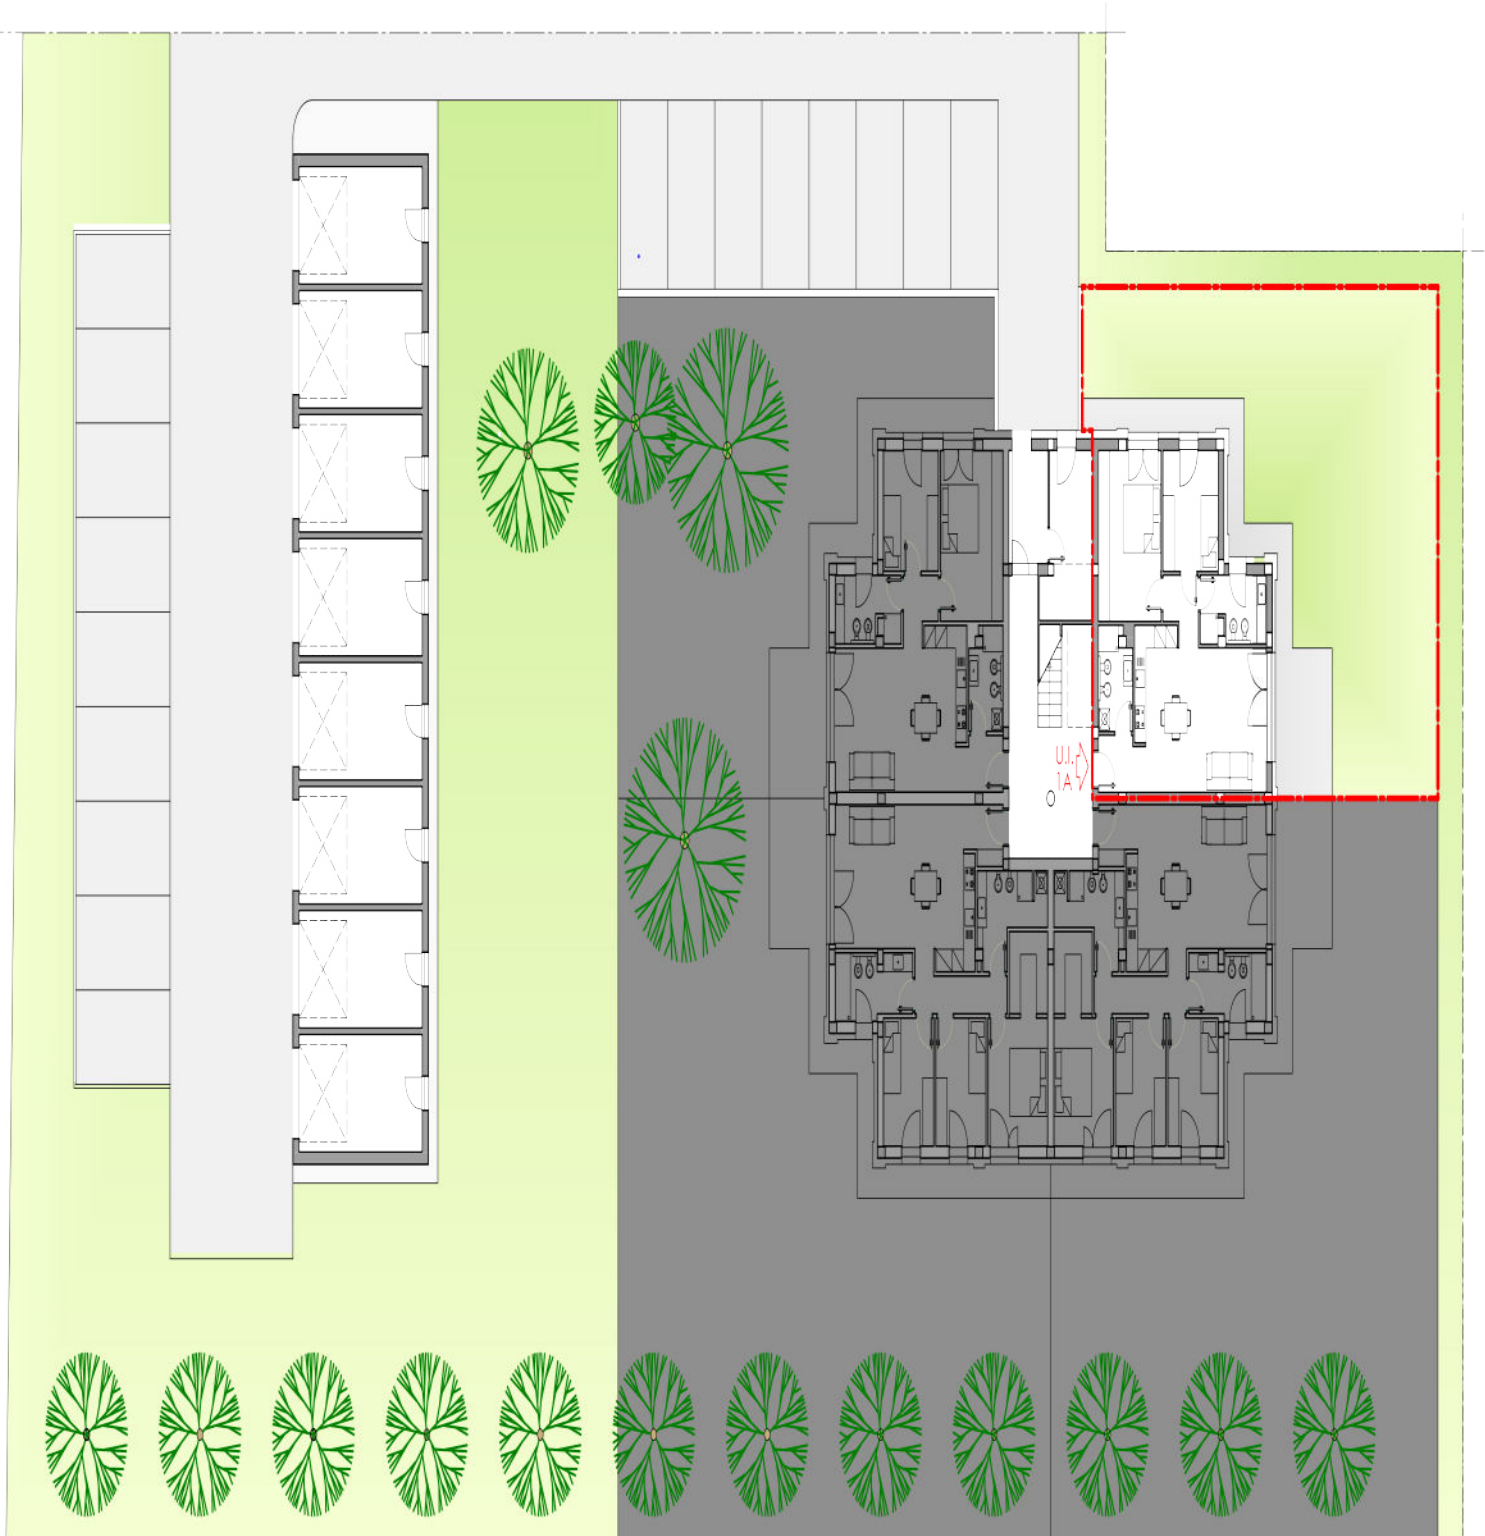

Superficie Lorda autorimessa e cantina = mq. 24,34  
 Superficie posto auto scoperto esclusivo = mq. 12,50


Superficie Lorda U.I. "1A" = mq. 86  
 Superficie porzioni esclusive esterne U.I. "1A" (giardino e marciapiede) = mq. 164  
 Superficie Lorda parti comuni piano terra = mq. 50

# CORTE DEI TIGLI

FABBRICATO "A" - U.I. "1A"

scala 1:100

PIANO TERRA

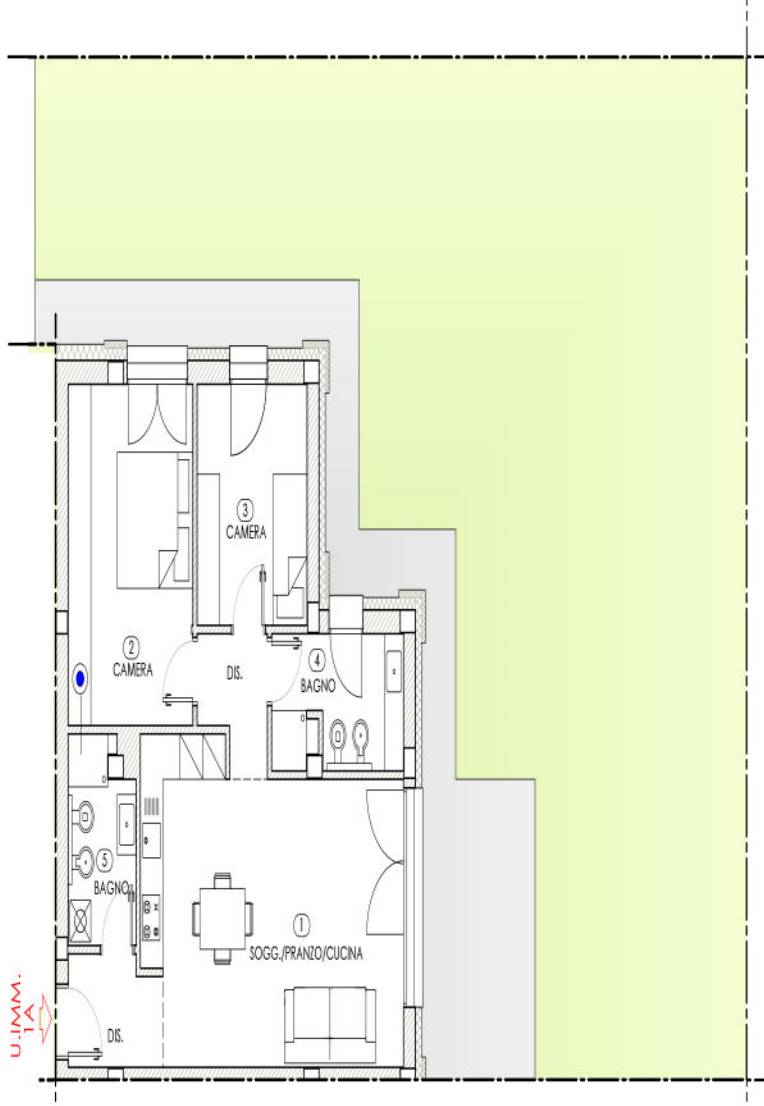

## UNITA' IMMOBILIARE 1A PIANO TERRA

- . Ampia e luminosa zona giorno
- . 2 camere ( 1 matrimoniale e 1 singola)
- . Doppi servizi
- . Ampio giardino di proprietà su 2 lati
- . Autorimessa nel Fabbricato "F" con relativo posto auto scoperto di proprietà