

# CORTE DEI TIGLI


PLANIMETRIA GENERALE - FABBRICATO "B"

scala 1:500

PLANIMETRIA GENERALE - FABBRICATO "D"

scala 1:500

VIA IMBIANI

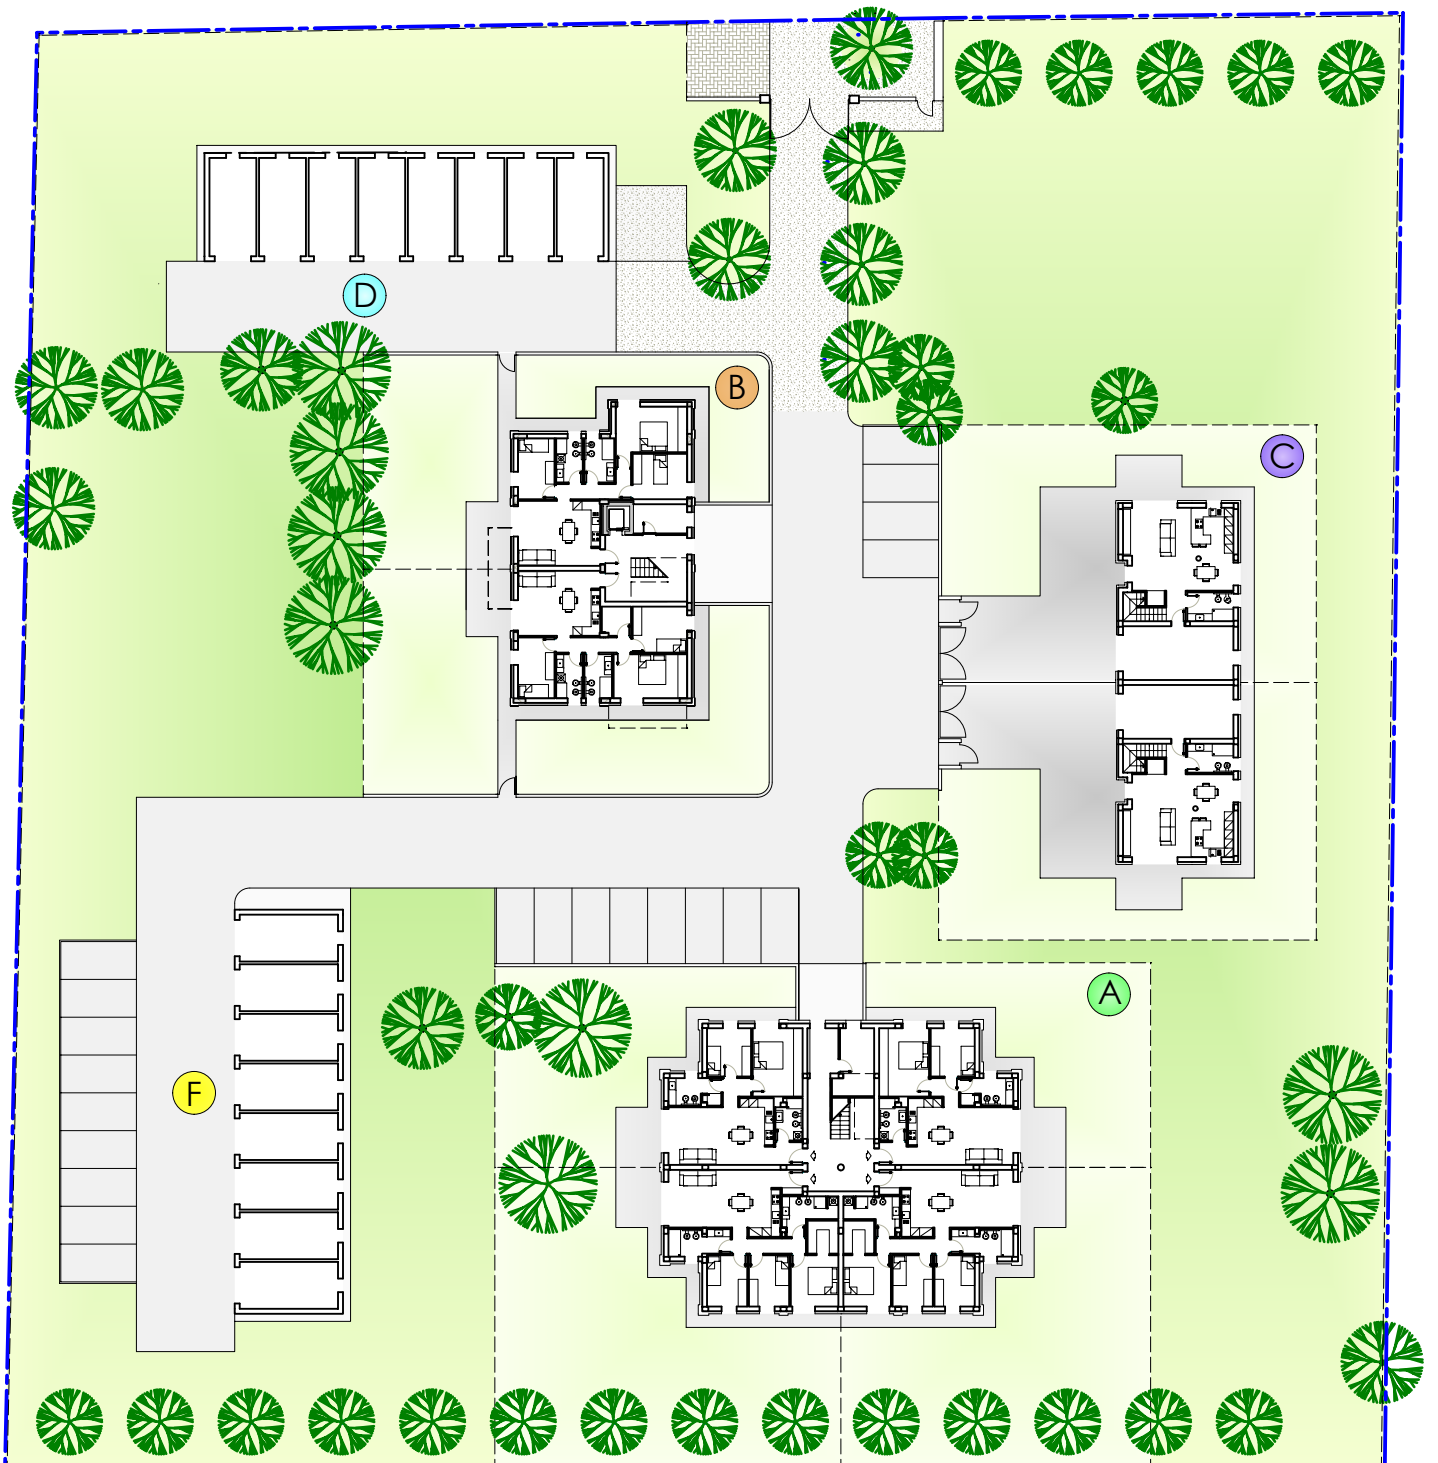

VERDE ESCLUSIVO



VERDE COMUNE



# CORTE DEITIGLI


FABBRICATO "D"

scala 1:200

FABBRICATO "B" - U.I. "1B"

scala 1:200

PLANIMETRIA - PIANO TERRA

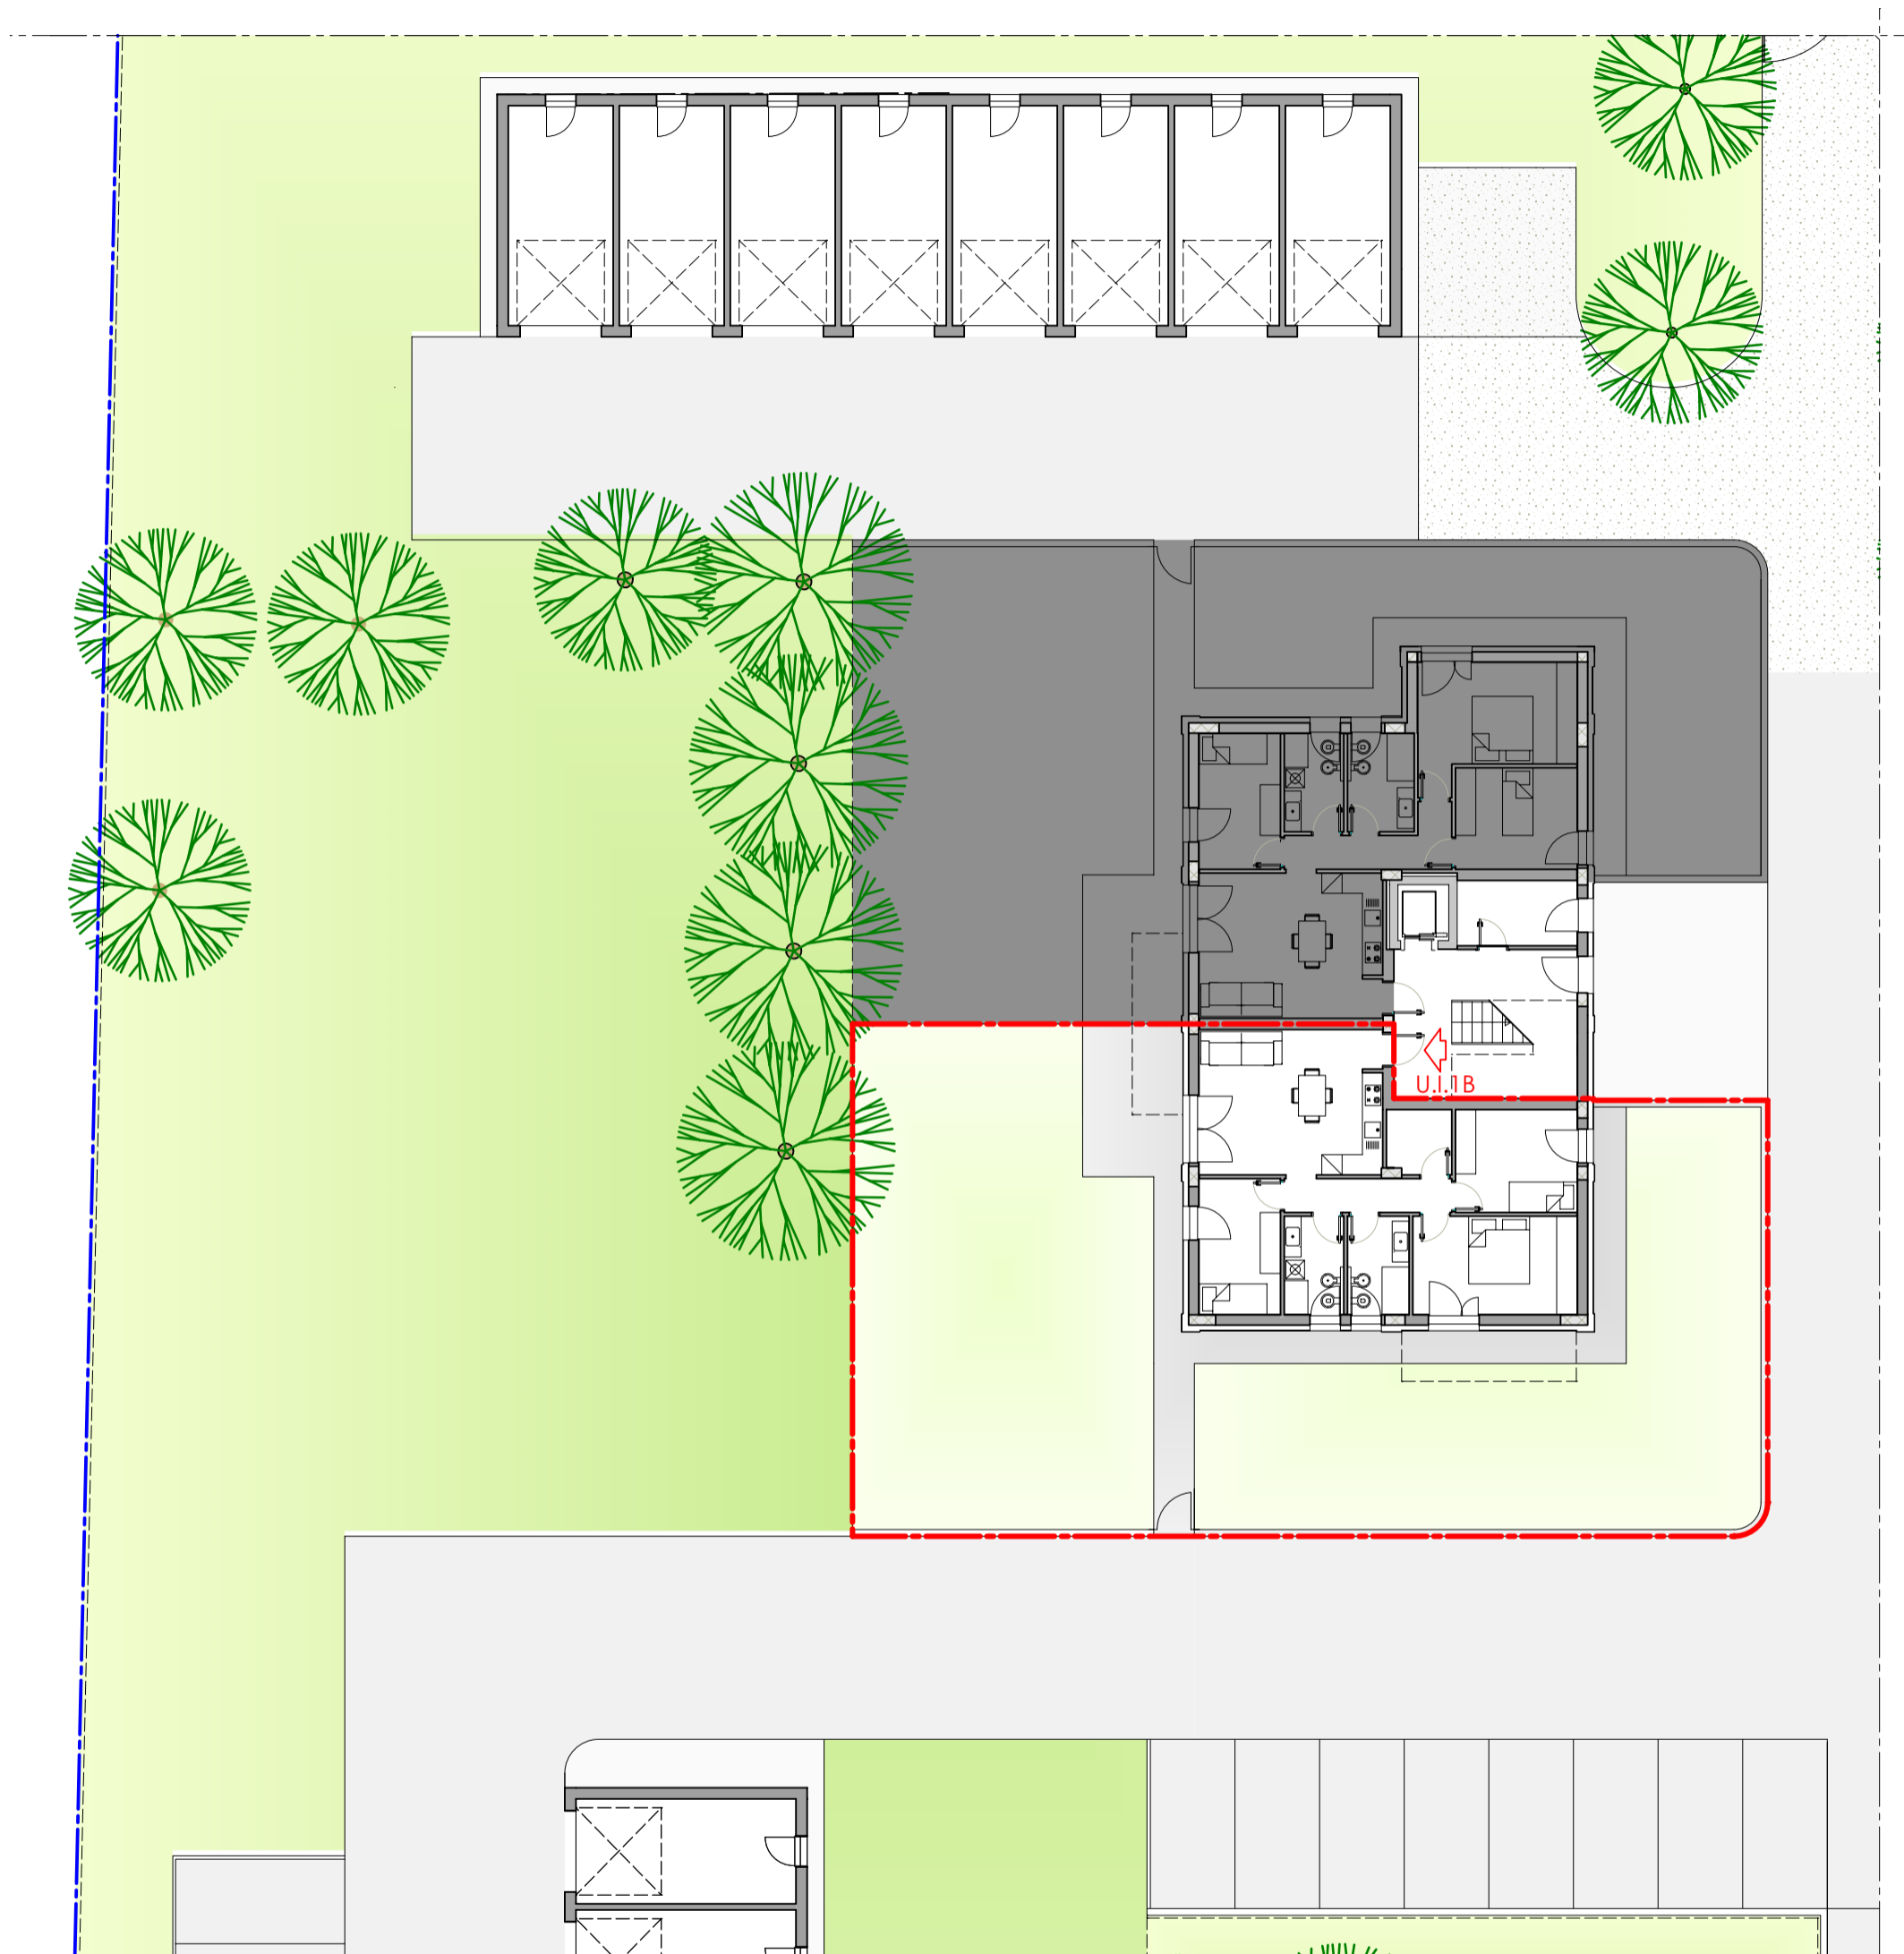

Superficie Lorda autorimessa e cantina = mq. 24.34

Superficie posto auto scoperto esclusivo = mq. 12.50

Superficie Lorda U.I. "1B"

= mq. 97

Superficie porzioni esclusive esterne U.I. "1B" (giardino e marciapiede)

= mq. 278

Superficie Lorda parti comuni piano terra

= mq. 39




# CORTE DEI TIGLI

FABBRICATO "B" - U.I. "1B"

scala 1:100

PIANO TERRA

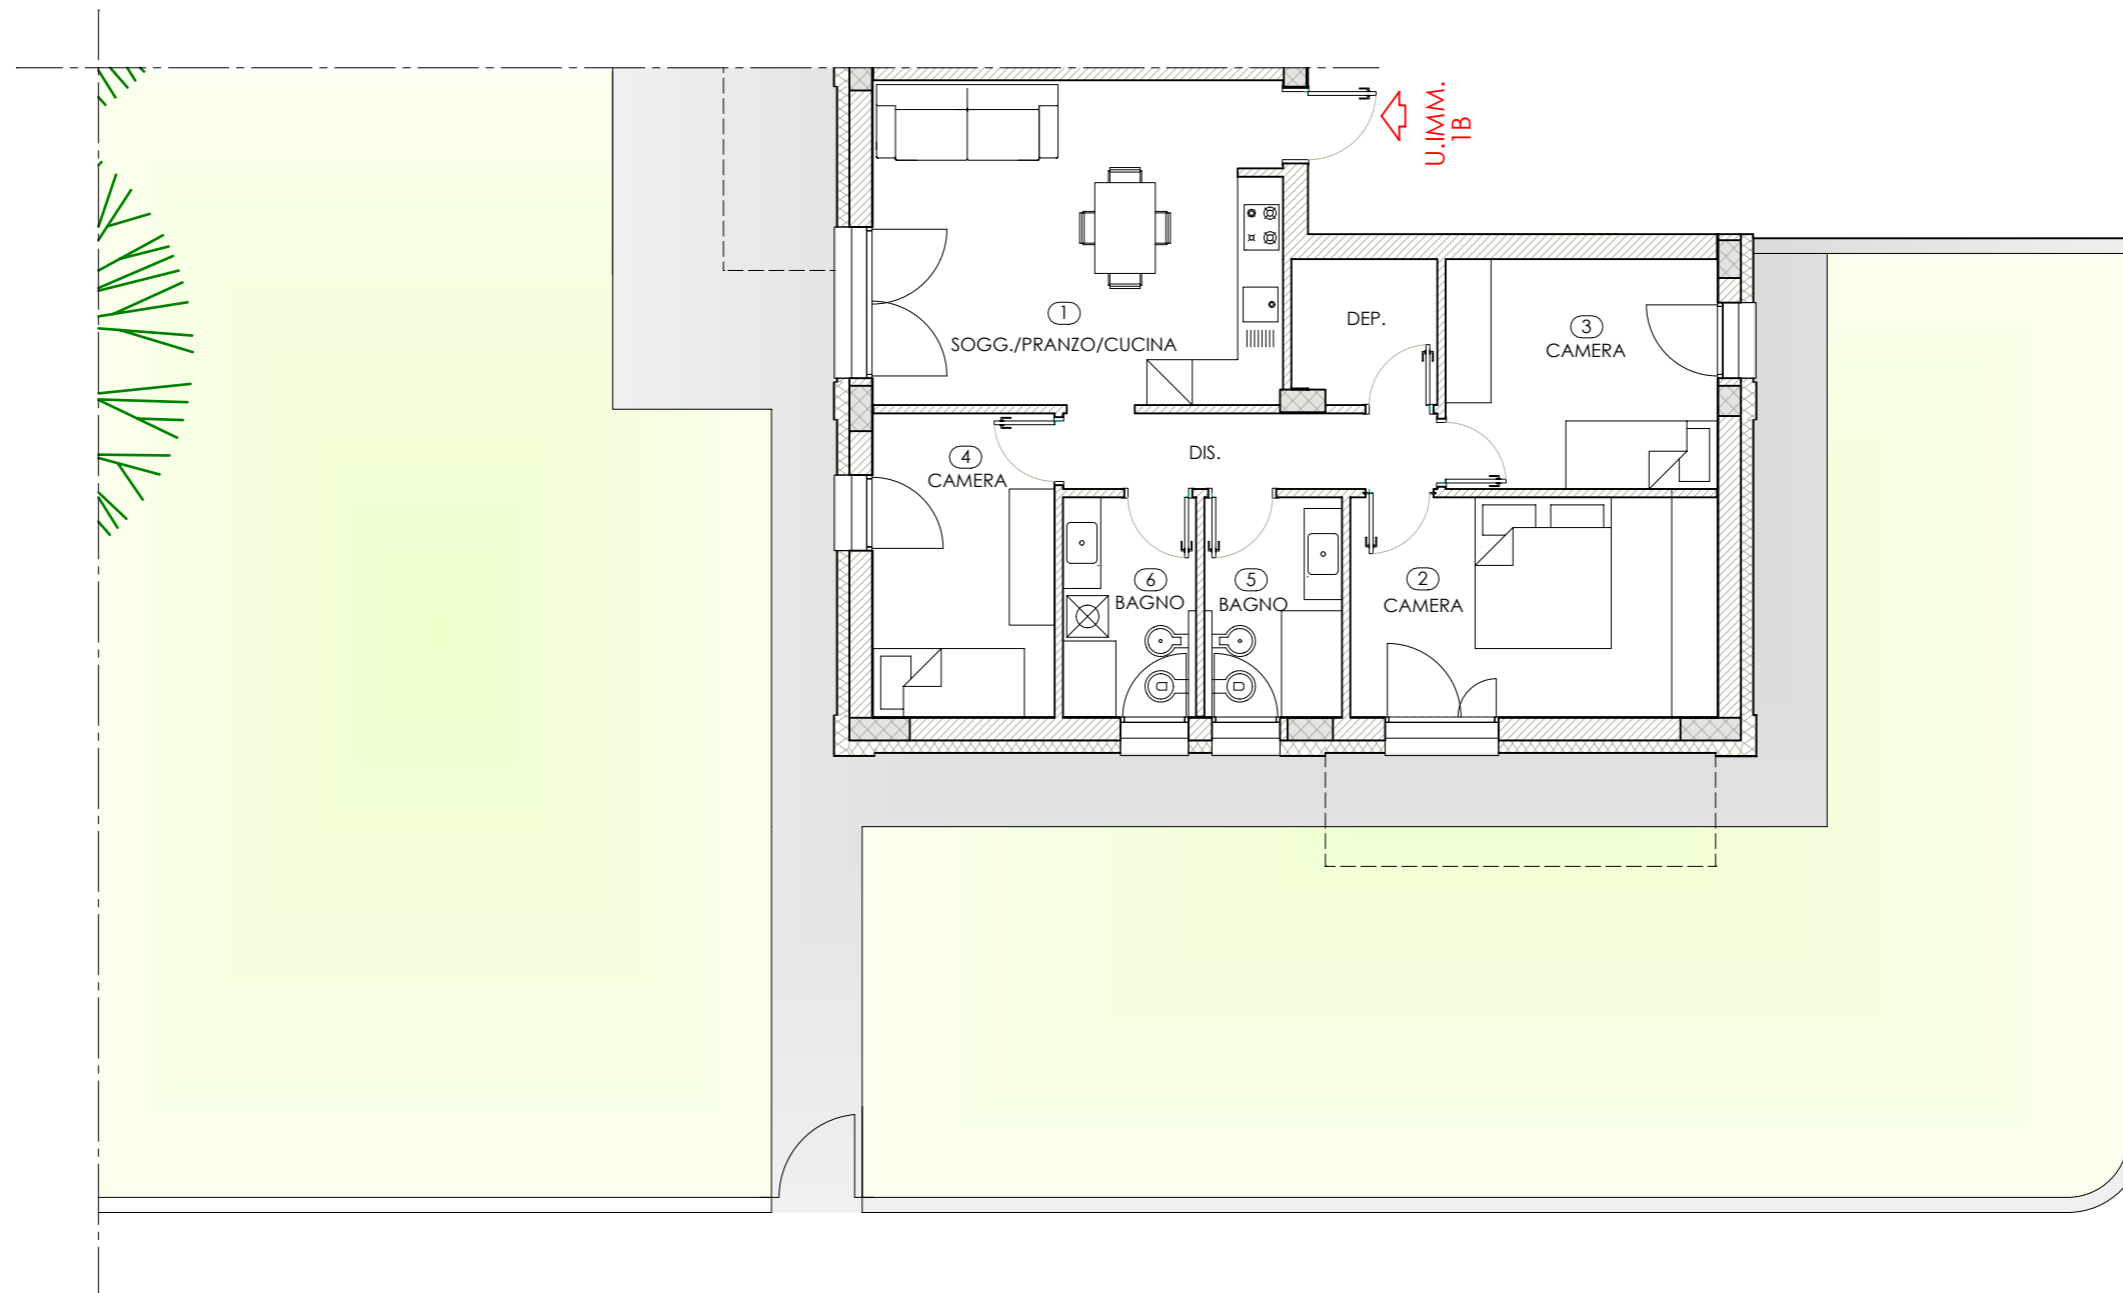

## UNITA' IMMOBILIARE 1B PIANO TERRA

- . Ampia e luminosa zona giorno
- . 3 camere ( 1 matrimoniale e 2 singole)
- . Doppi servizi
- . Deposito/Ripostiglio/Guardaroba
- . Ampio giardino di proprietà su 3 lati
- . Autorimessa nel Fabbricato "D"  
con relativo posto auto scoperto di proprietà

