

# CORTE DEI TIGLI


PLANIMETRIA GENERALE - FABBRICATO "B"

scala 1:500

PLANIMETRIA GENERALE - FABBRICATO "D"

scala 1:500

VIA IMBIANI

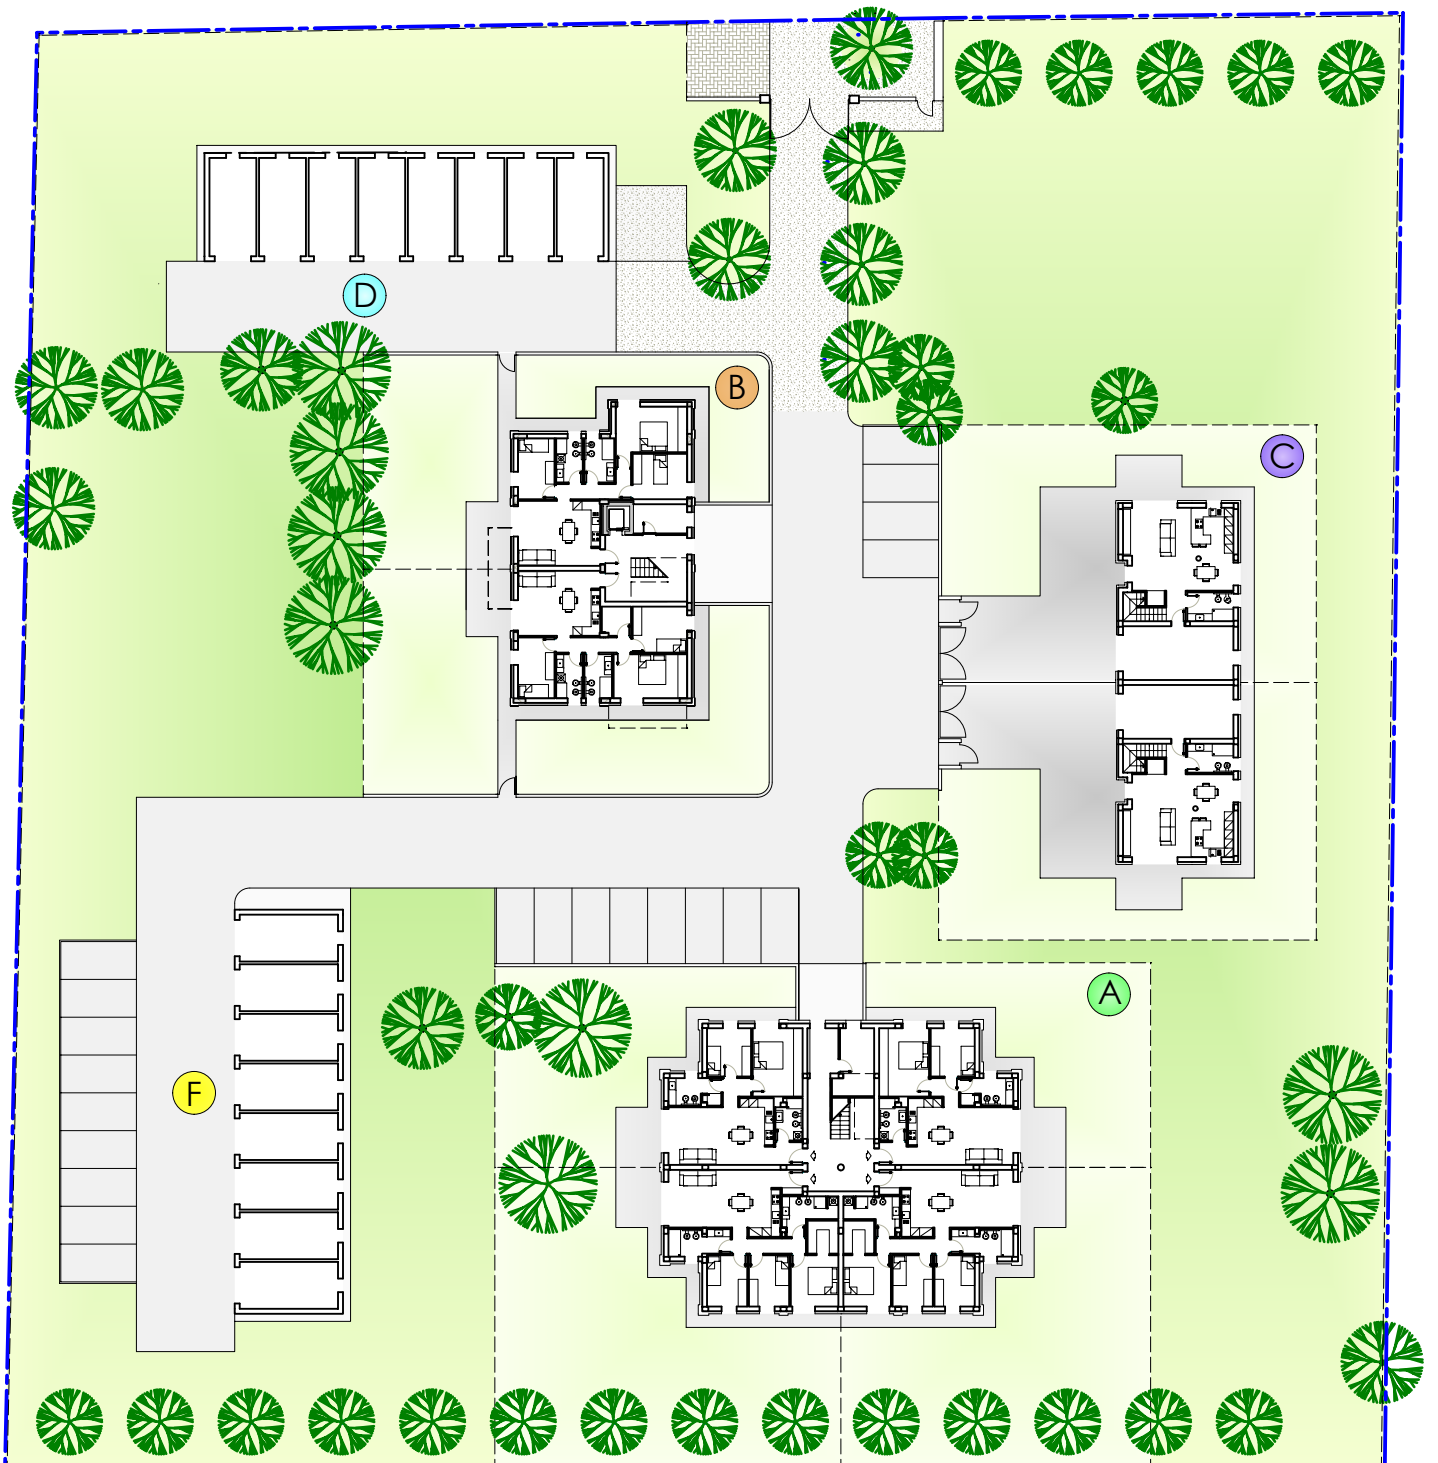

VERDE ESCLUSIVO

VERDE COMUNE



# CORTE DEITIGLI


FABBRICATO "D"

scala 1:200

FABBRICATO "B" - U.I. "3B"

scala 1:200

PLANIMETRIA - PIANO PRIMO

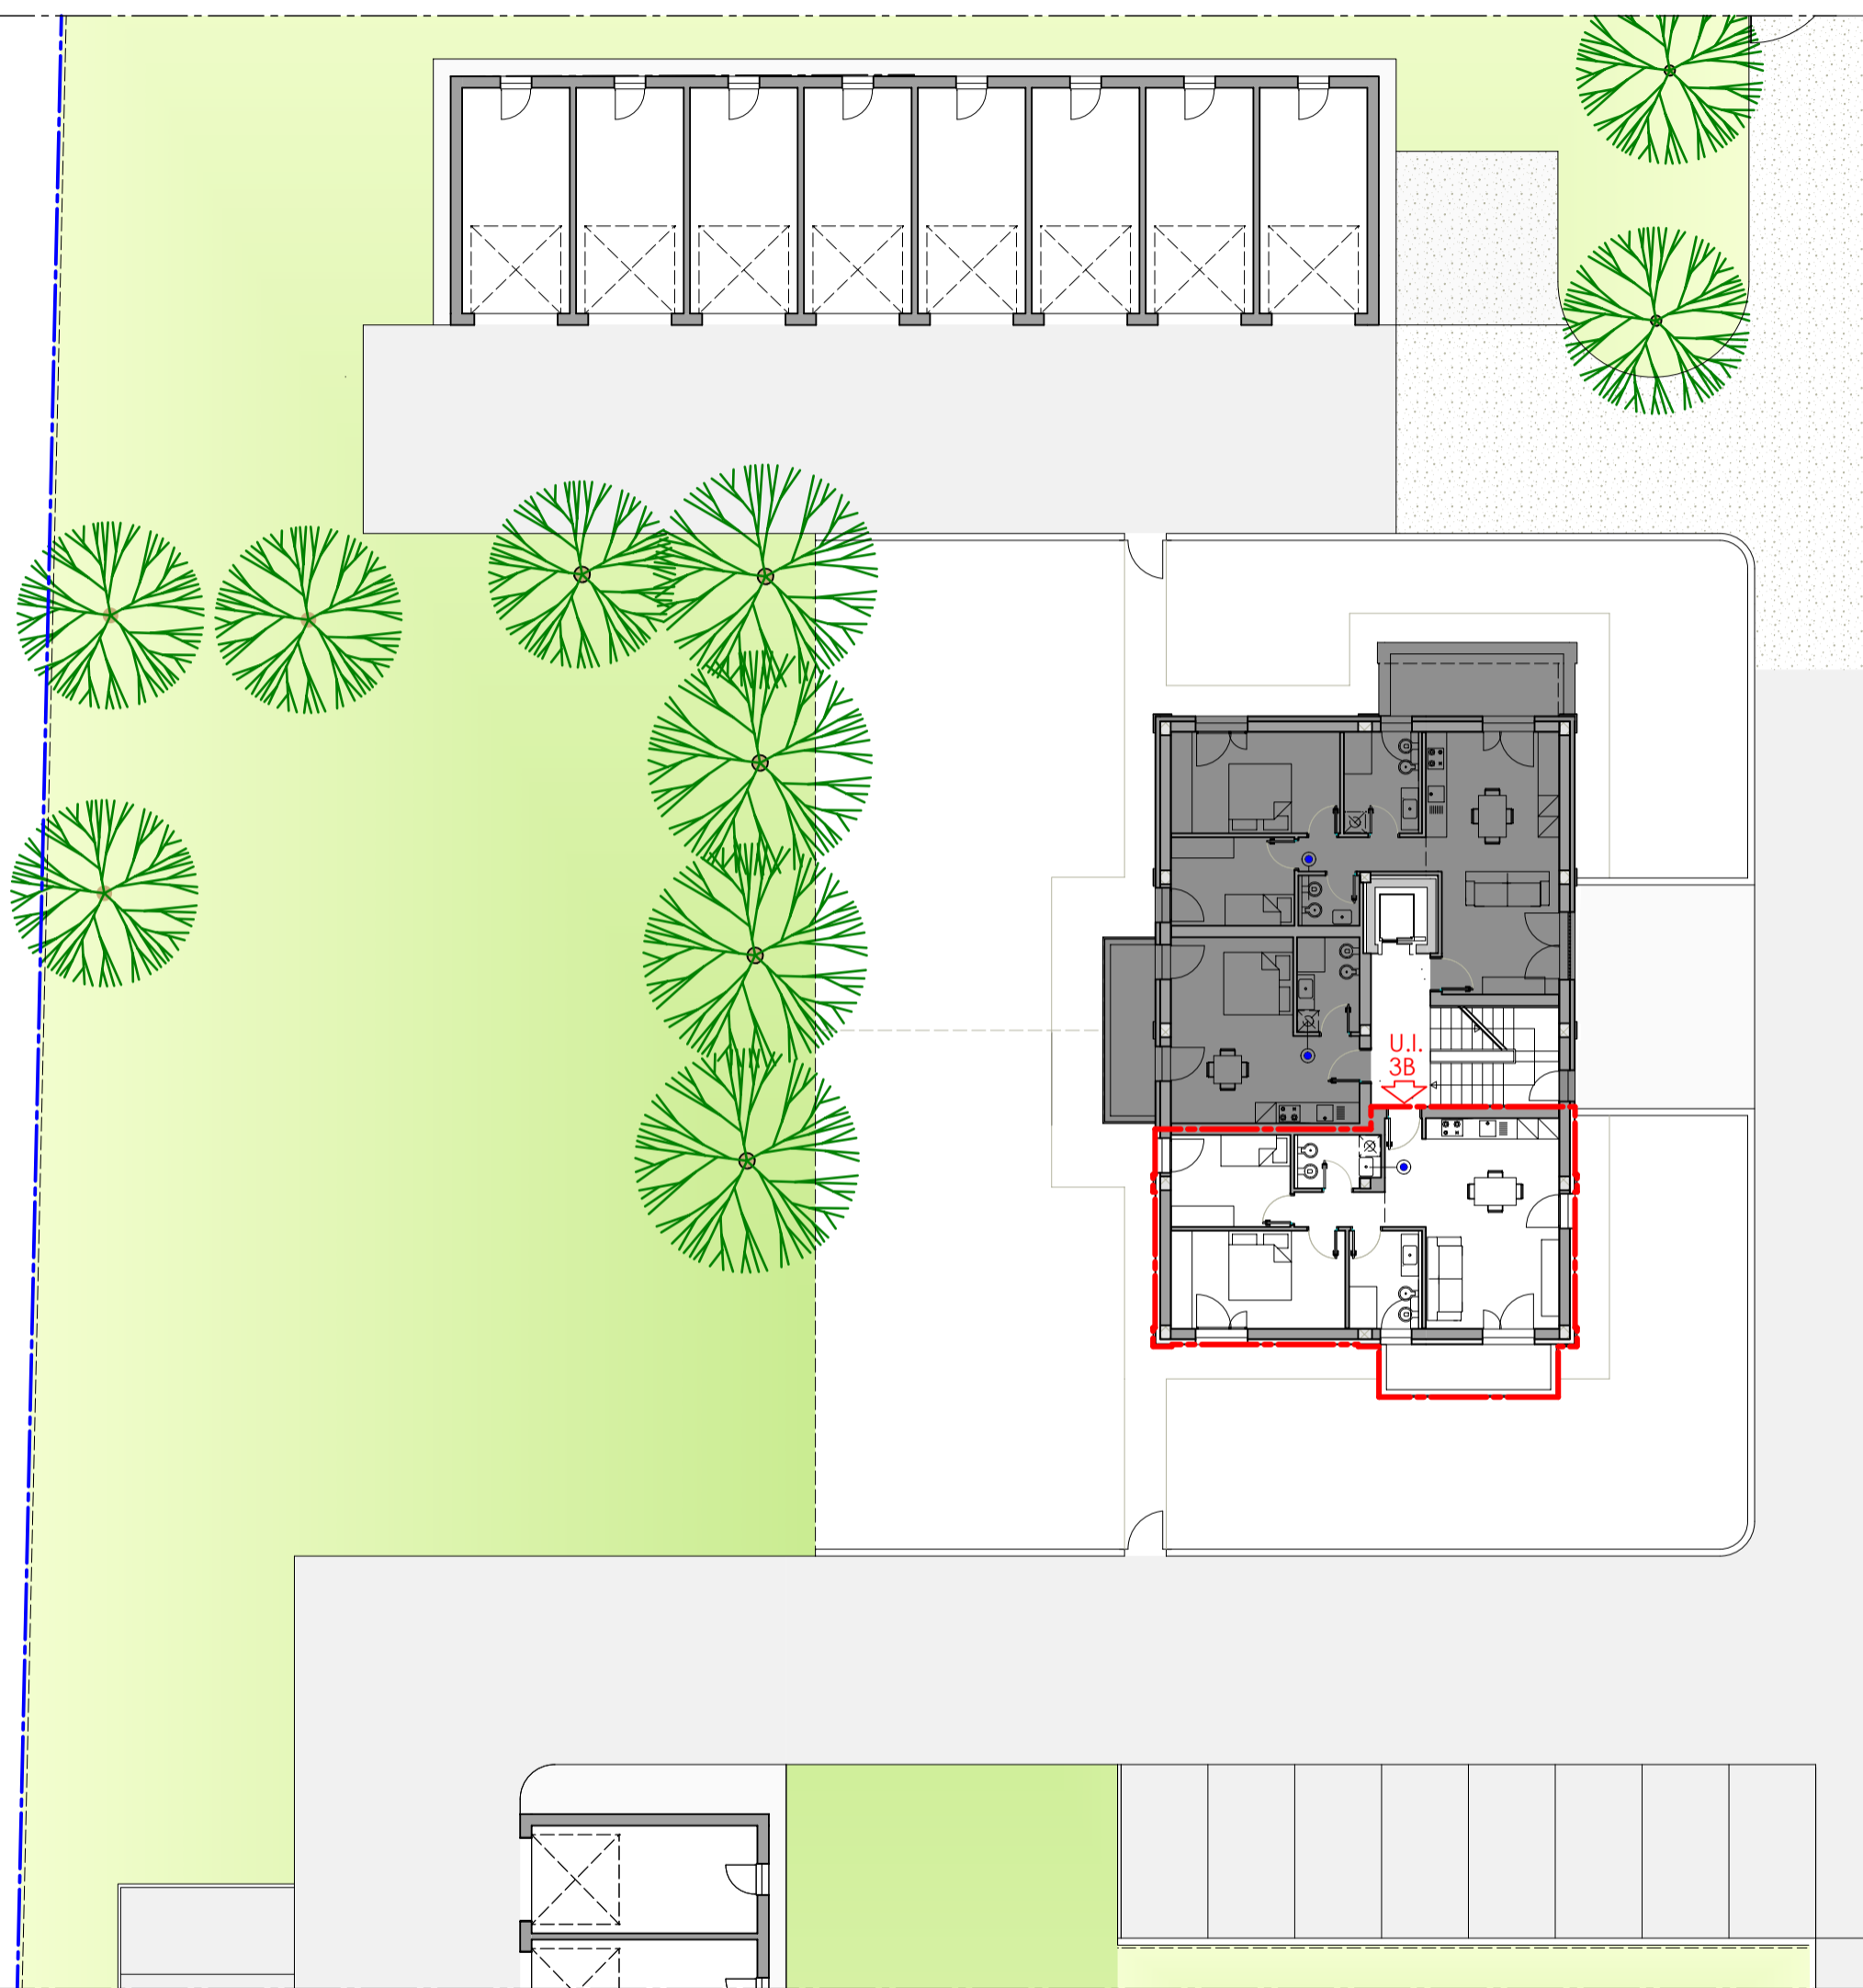

Superficie Lorda autorimessa e cantina = mq. 24.34  
Superficie posto auto scoperto esclusivo = mq. 12.50

Superficie Lorda U.I. "3B" = mq. 79  
Superficie balcone = mq. 8  
Superficie Lorda parti comuni piano terra = mq. 39




# CORTE DEI TIGLI

FABBRICATO "B" - U.I. "3B"

scala 1:100

## PIANO PRIMO

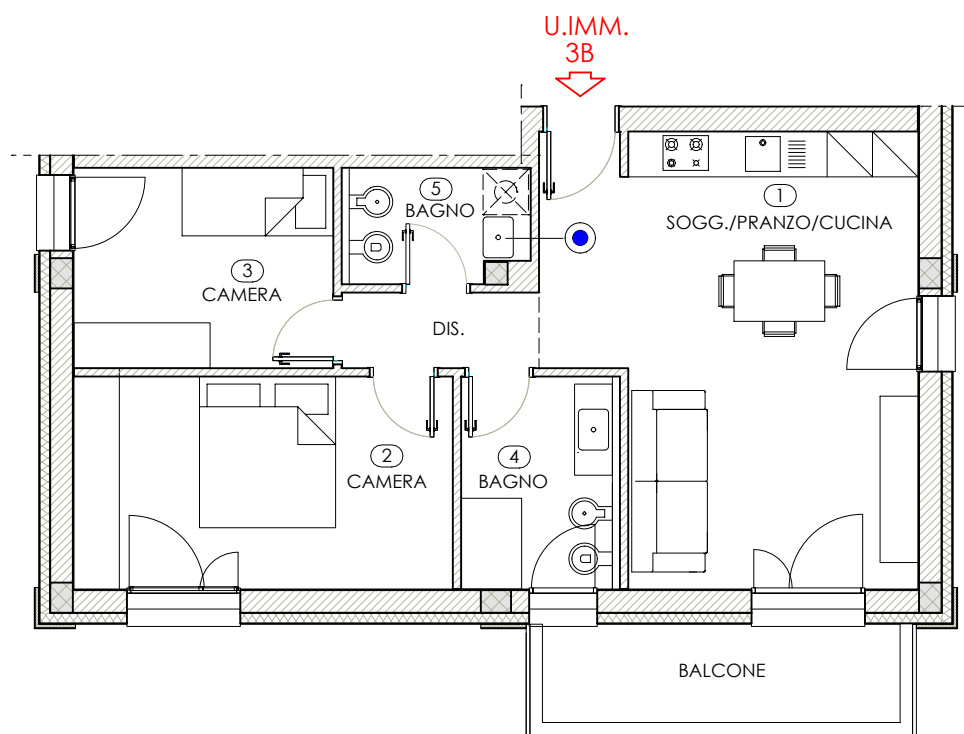

### UNITA' IMMOBILIARE 3B PIANO PRIMO

- . Ampia e luminosa zona giorno
- . 2 camere ( 1 matrimoniale e 1 singola)
- . Doppi servizi
- . Ampio balcone
- . Autorimessa nel Fabbricato "D"  
con relativo posto auto scoperto di proprietà

