

CORTE DEI TIGLI


PLANIMETRIA GENERALE - FABBRICATO "B"

scala 1:500

PLANIMETRIA GENERALE - FABBRICATO "D"

scala 1:500

VIA IMBIANI

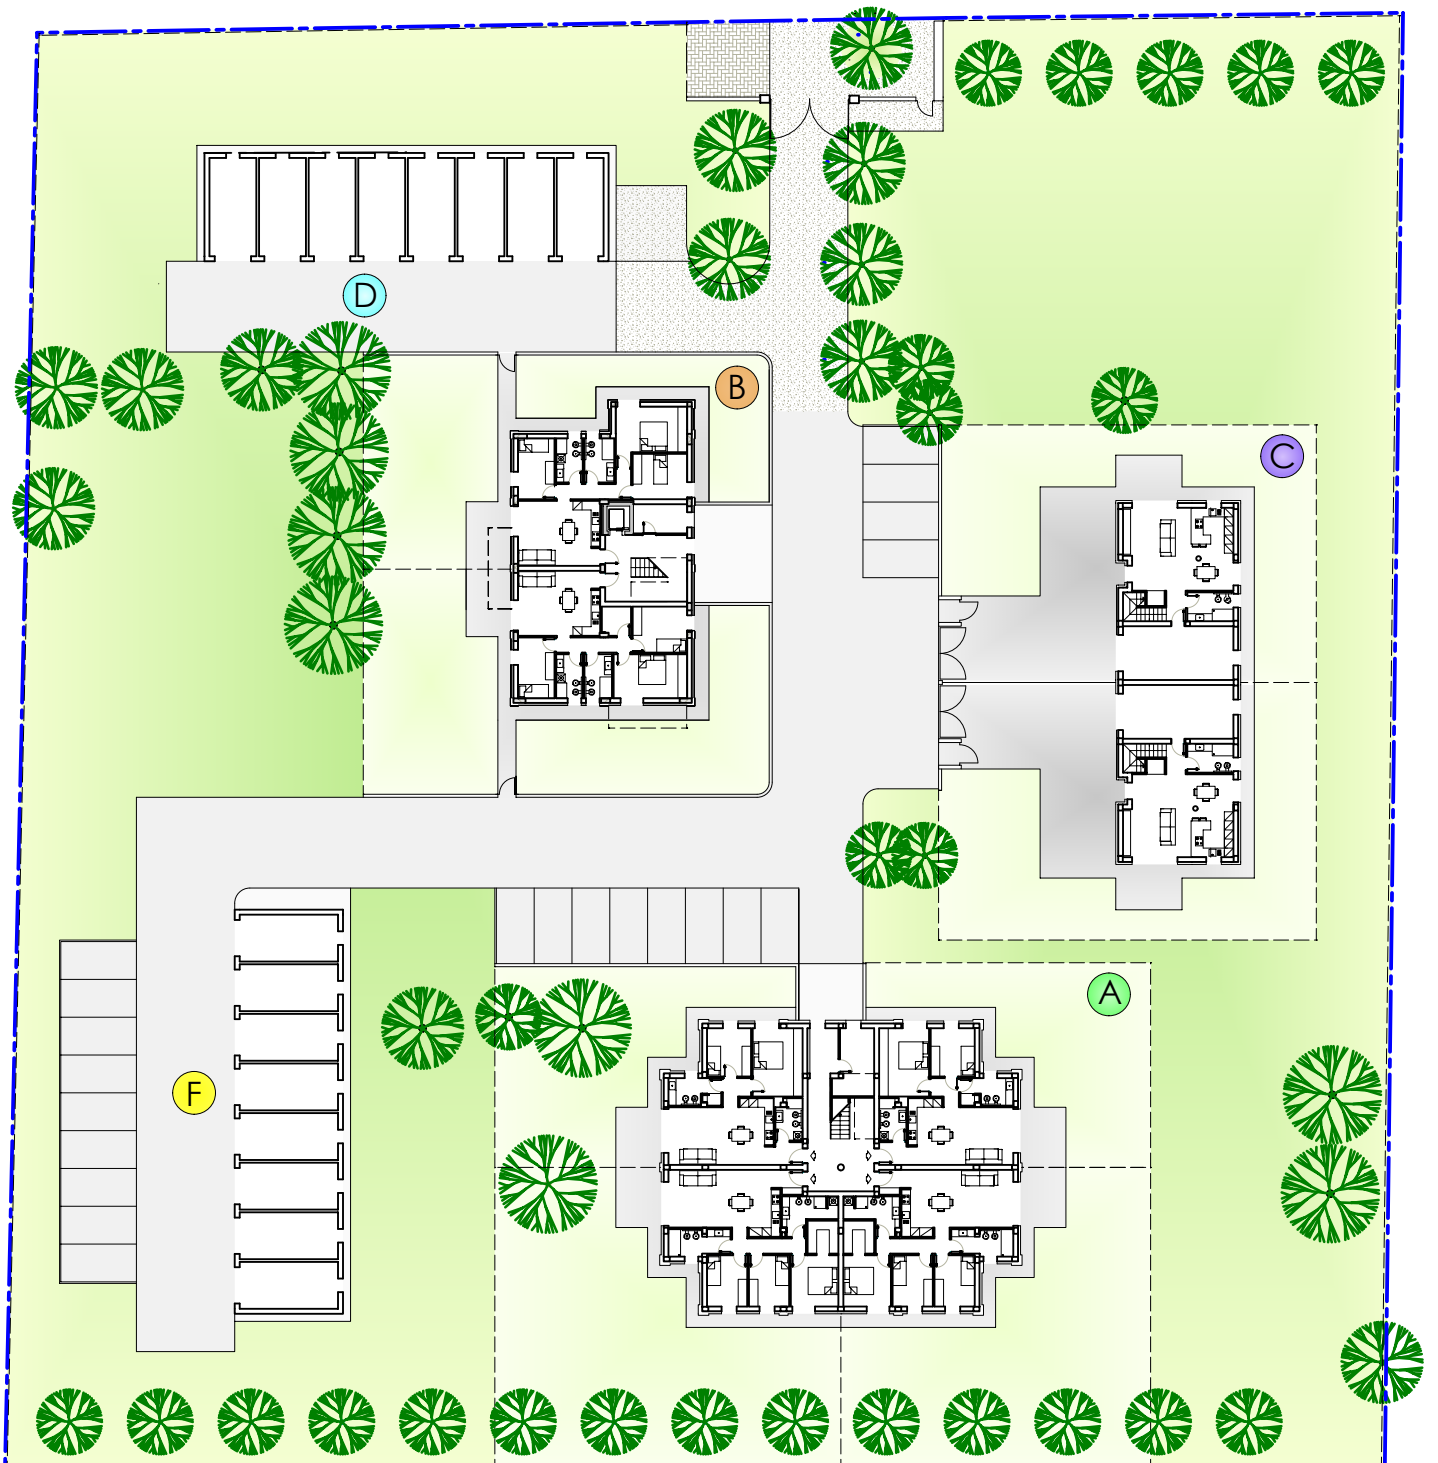

VERDE ESCLUSIVO

VERDE COMUNE



CORTE DEITIGLI


FABBRICATO "D"

scala 1:200

FABBRICATO "B" - U.I. "5B"

scala 1:200

PLANIMETRIA - PIANO PRIMO

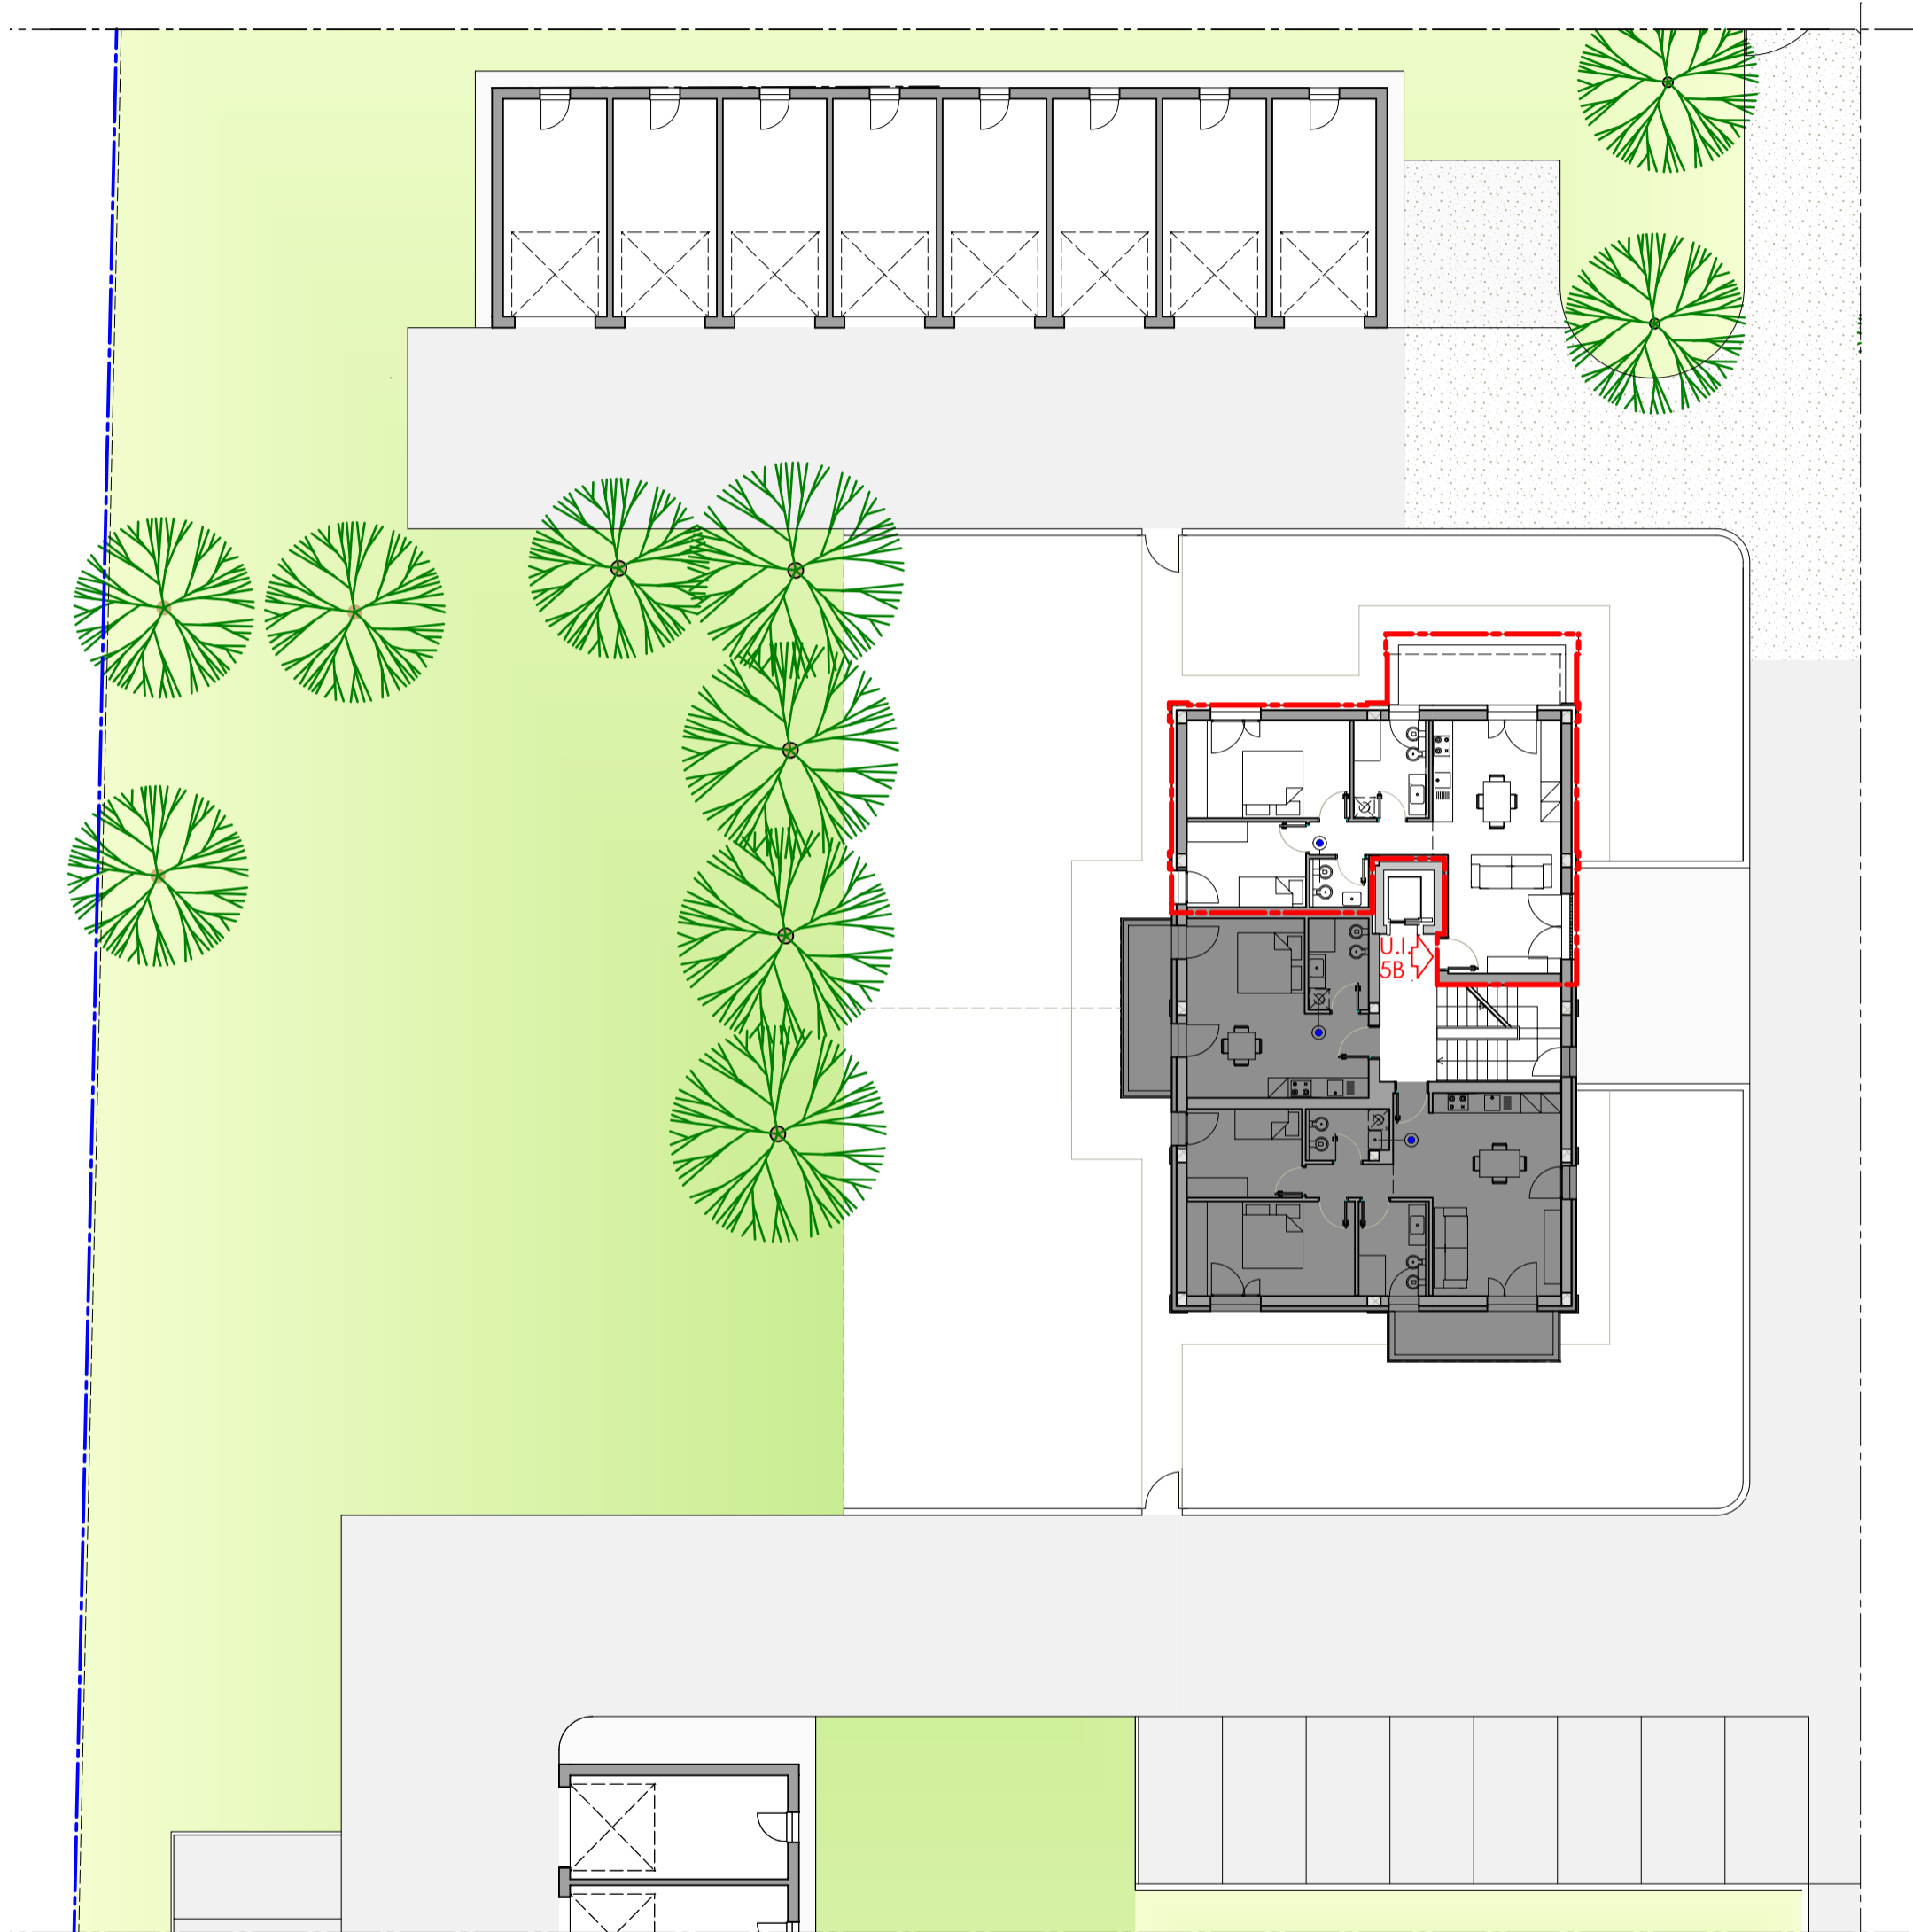

Superficie Lorda autorimessa e cantina = mq. 24.34
Superficie posto auto scoperto esclusivo = mq. 12.50

Superficie Lorda U.I. "5B" = mq. 80
Superficie terrazzo = mq. 12
Superficie Lorda parti comuni piano terra = mq. 39




CORTE DEI TIGLI

FABBRICATO "B" - U.I. "5B"

scala 1:100

PIANO PRIMO

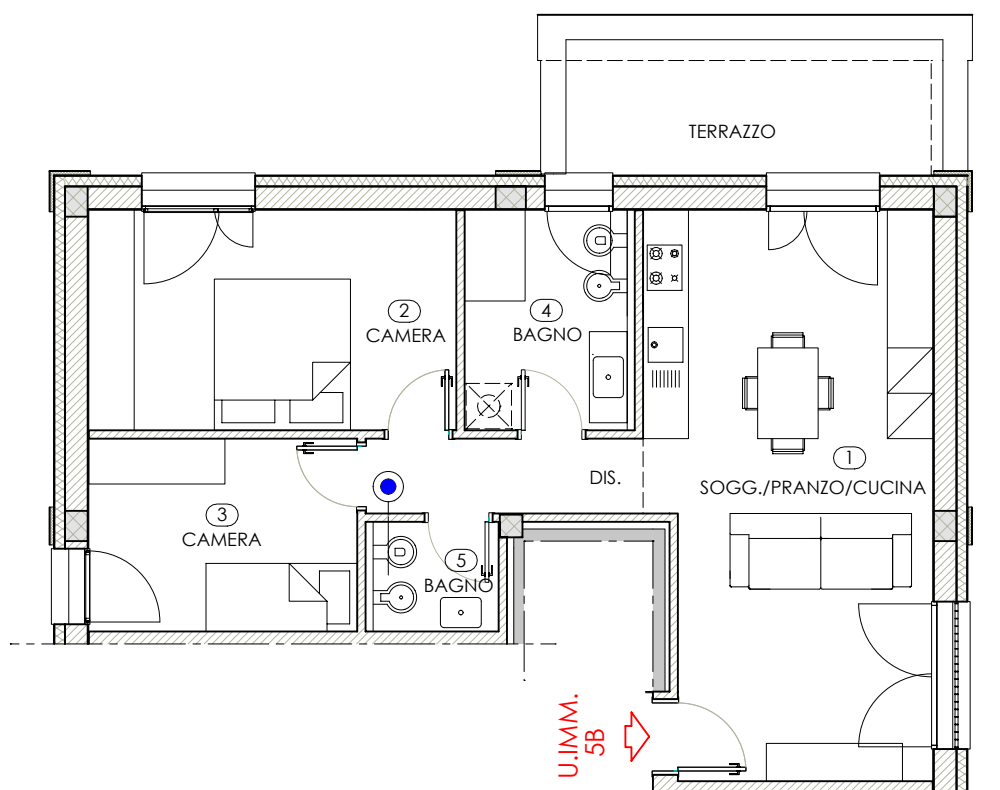

UNITA' IMMOBILIARE 5B PIANO PRIMO

- . Ampia e luminosa zona giorno
- . 2 camere (1 matrimoniale e 1 singola)
- . Doppi servizi
- . Ampio terrazzo
- . Autorimessa nel Fabbricato "D"
con relativo posto auto scoperto di proprietà

