

# CORTE DEI TIGLI


PLANIMETRIA GENERALE - FABBRICATO "A"

scala 1:500

PLANIMETRIA GENERALE - FABBRICATO "F"


scala 1:500

VIA IMBIANI

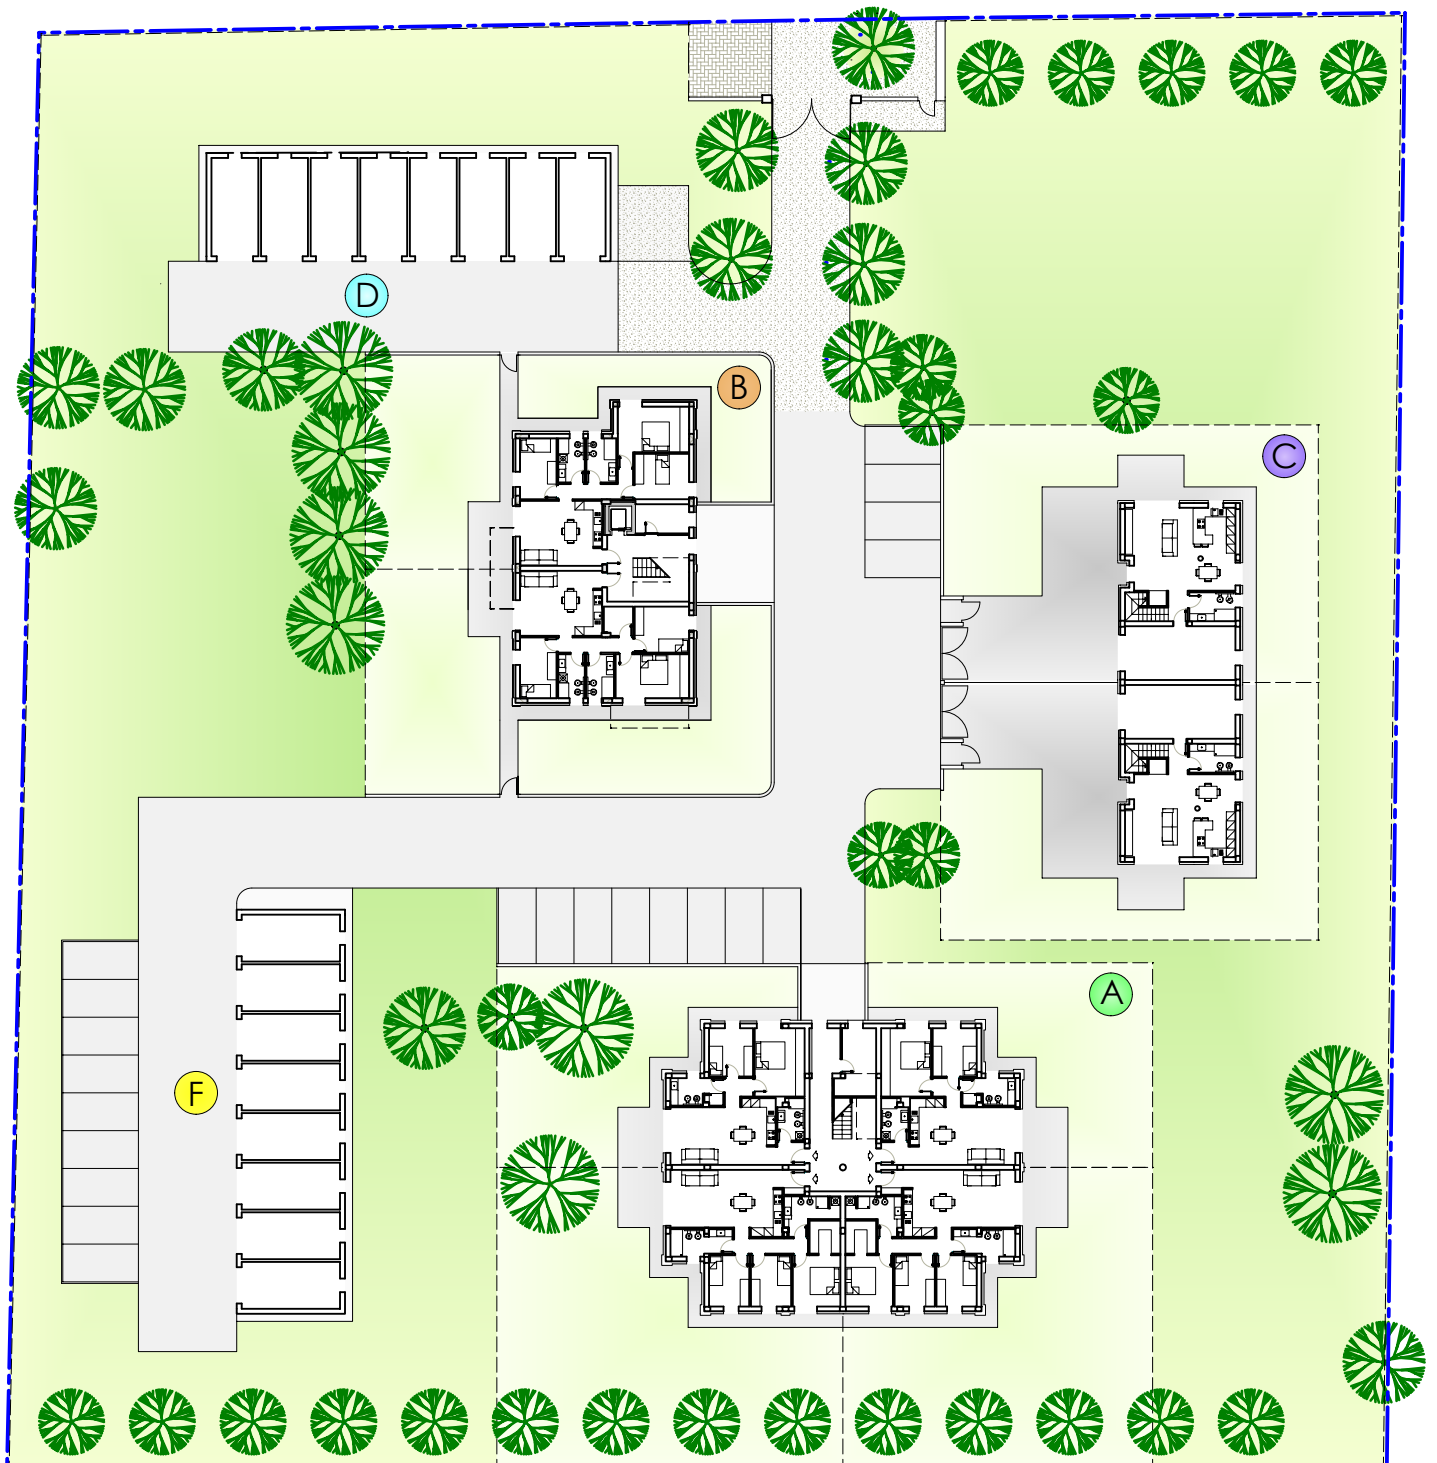

VERDE ESCLUSIVO

VERDE COMUNE

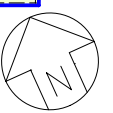

# CORTE DEI TIGLI


FABBRICATO "F"

scala 1:200

FABBRICATO "A" - U.I. "6A"

scala 1:200

PLANIMETRIA - PIANO PRIMO

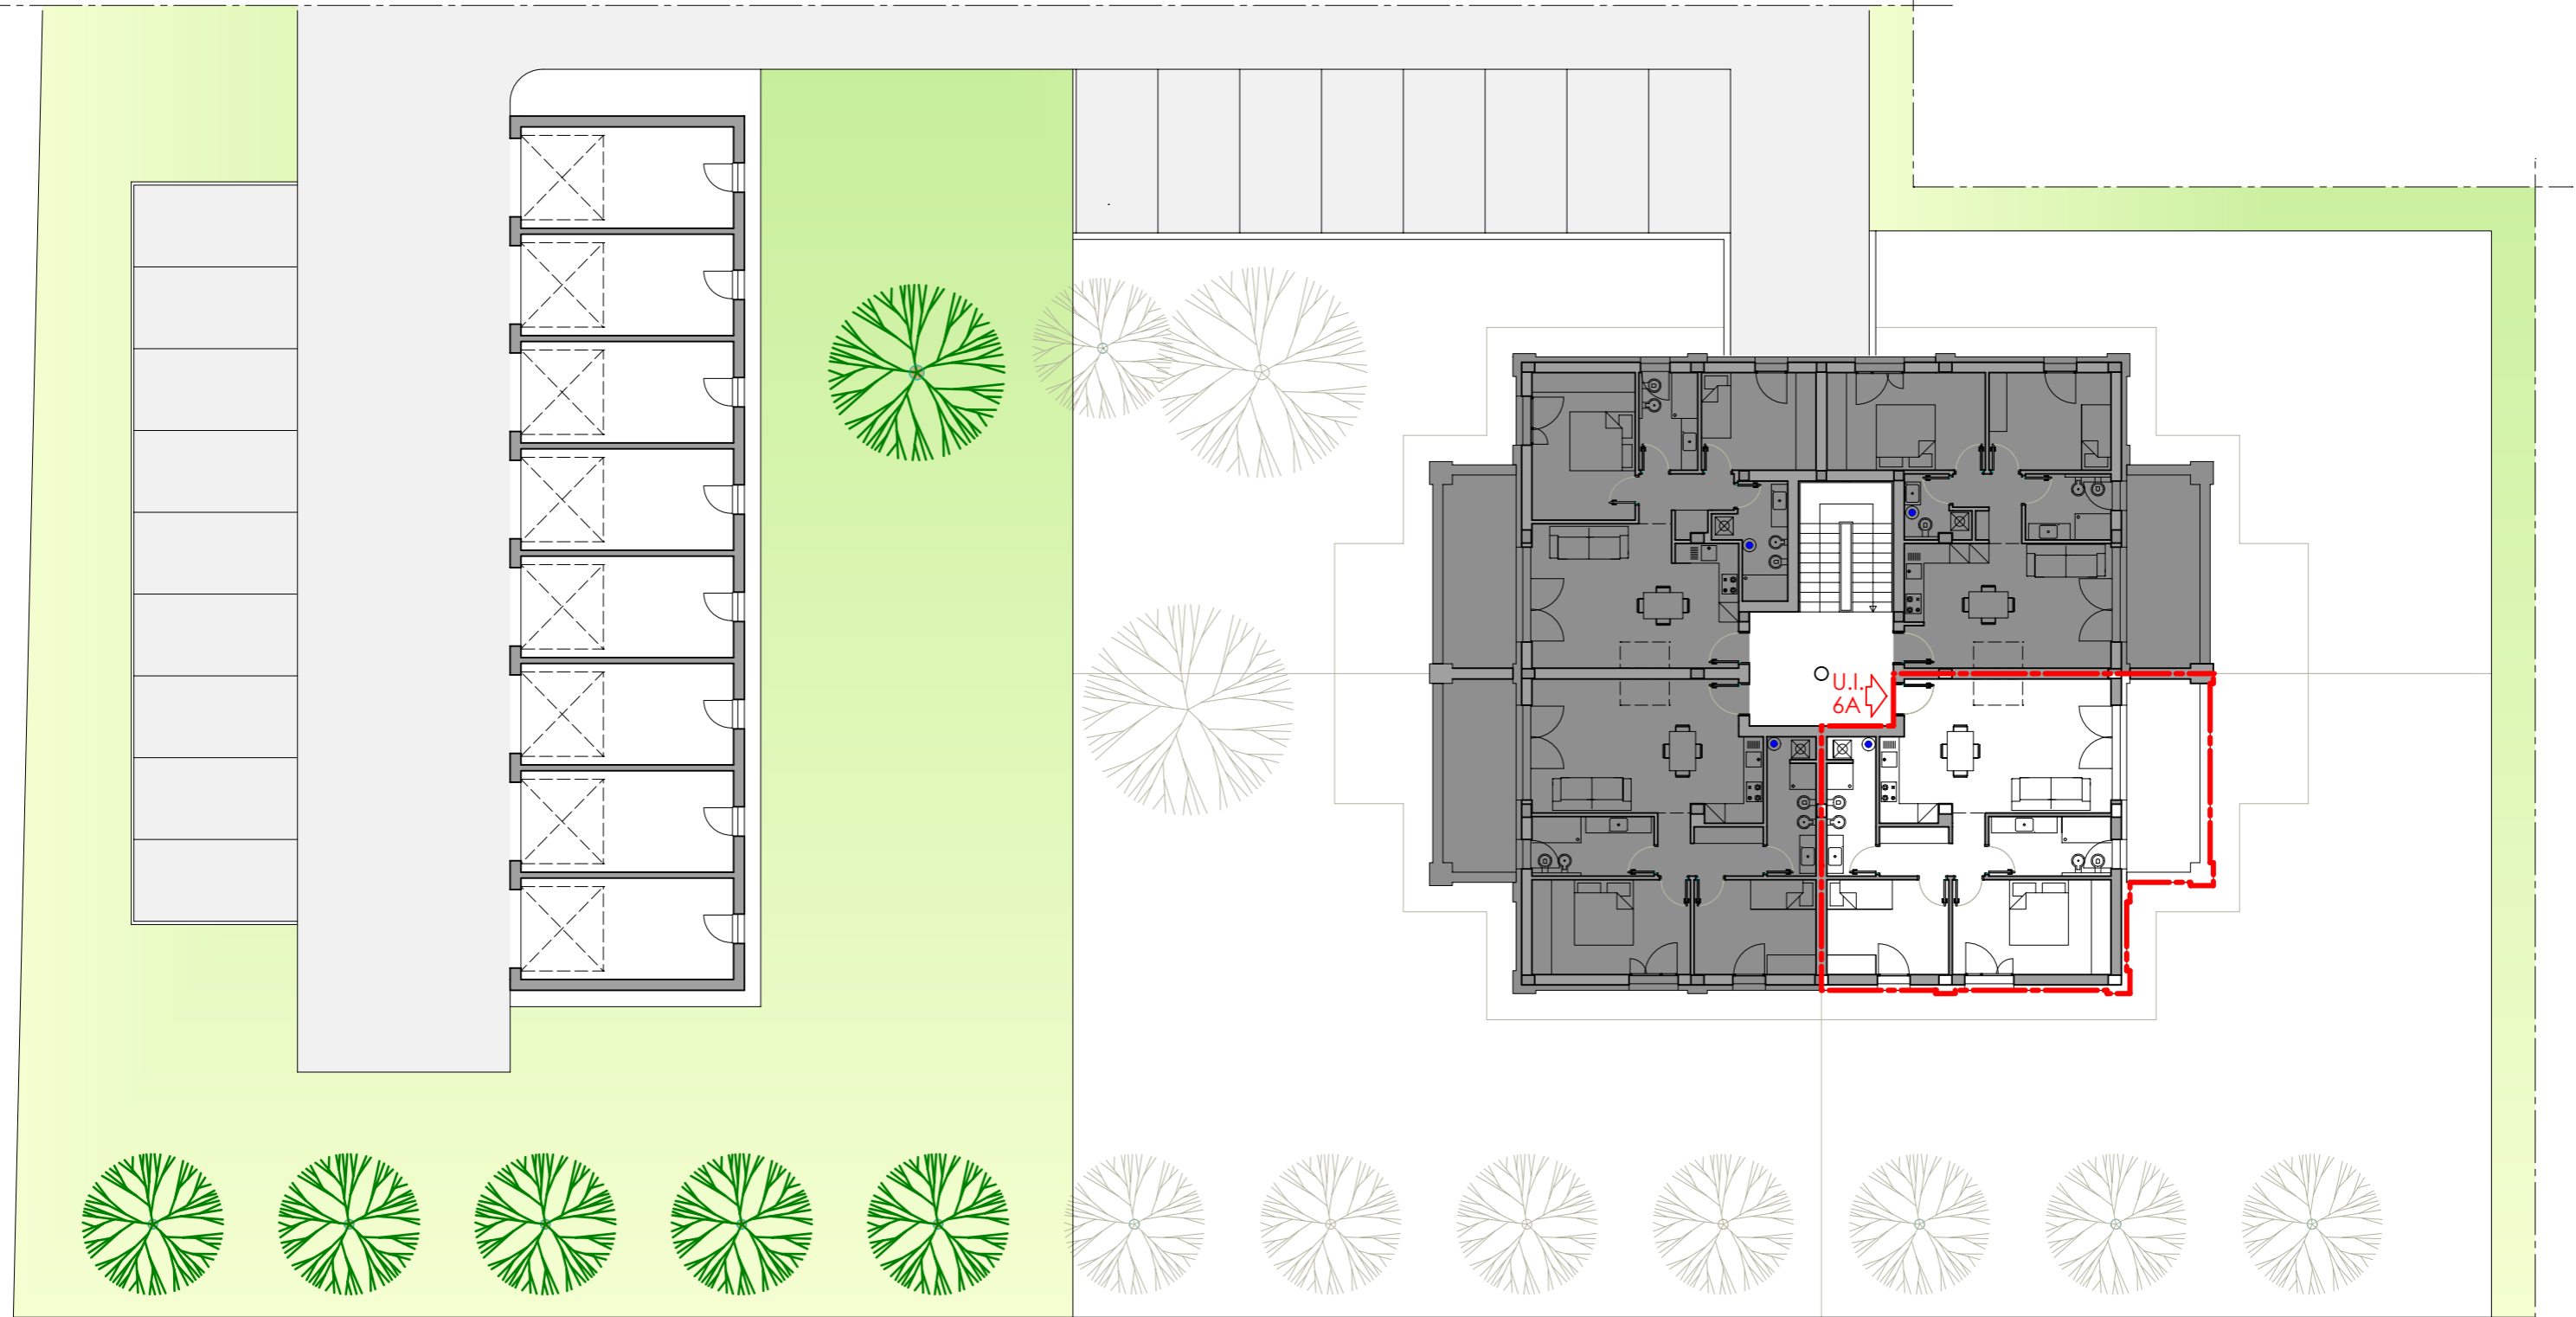

Superficie Lorda autorimessa e cantina = mq. 24.34  
Superficie posto auto scoperto esclusivo = mq. 12.50

Superficie Lorda U.I. "6A" = mq. 87  
Superficie terrazzo = mq. 16  
Superficie Lorda parti comuni piano terra = mq. 50  
Superficie Lorda sottotetto = mq. 91




# CORTE DEI TIGLI


FABBRICATO "A" - U.I. "6A"

scala 1:100

## PIANO PRIMO

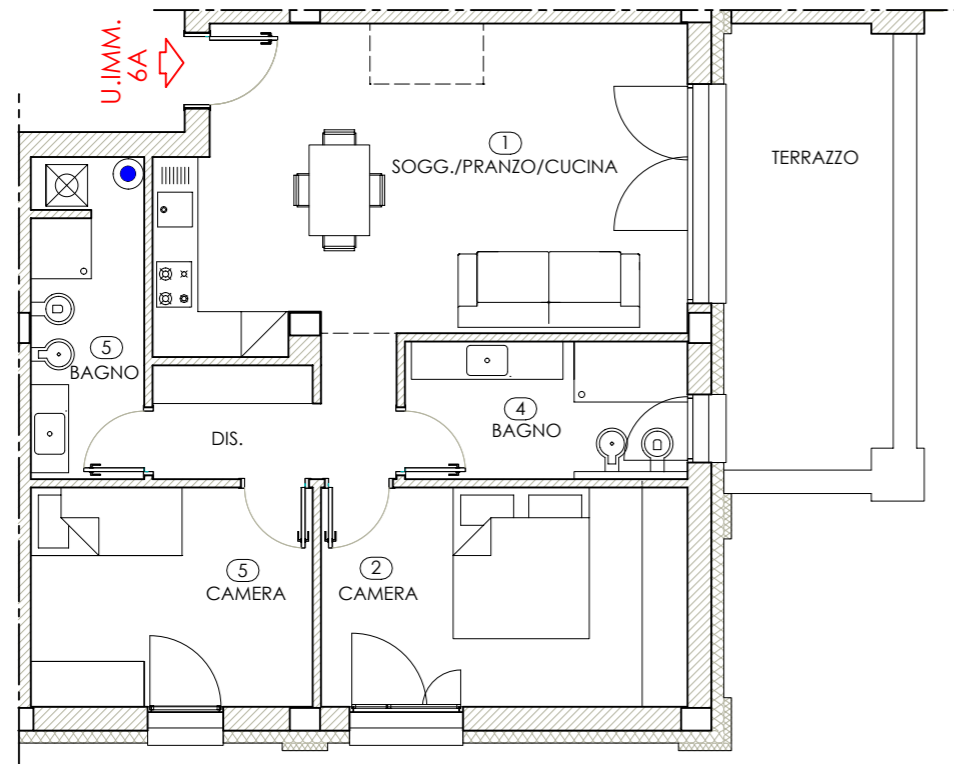

## PIANO SOTTOTETTO

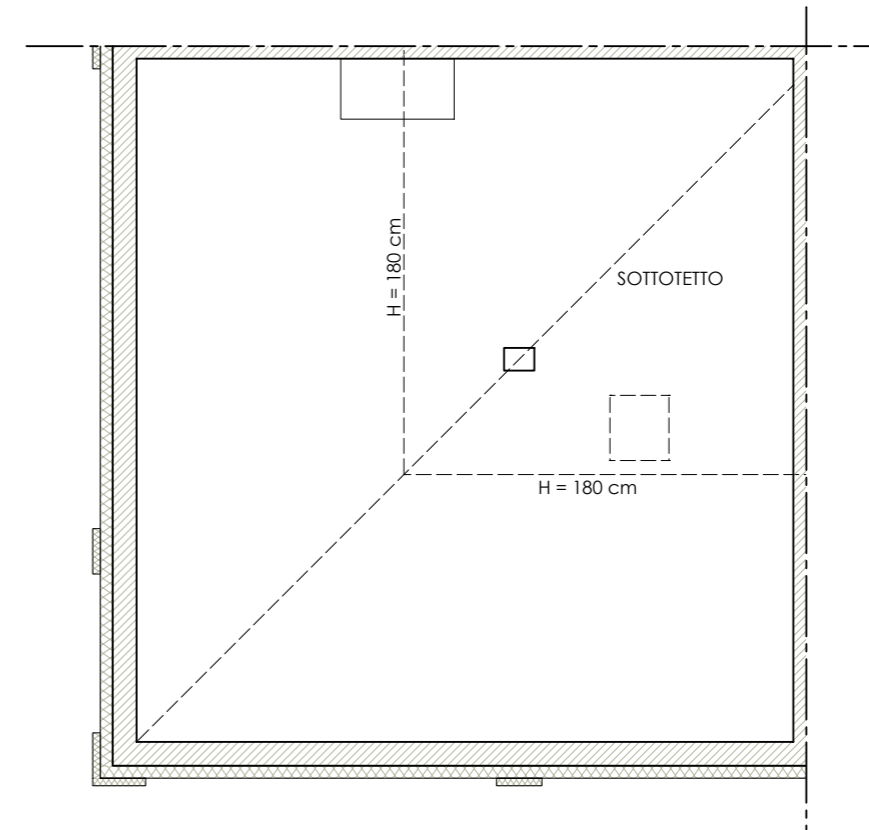

### UNITA' IMMOBILIARE 6A PIANO PRIMO

- . Ampia e luminosa zona giorno
- . 2 camere ( 1 matrimoniale e 1 singola)
- . Doppi servizi
- . Ampio terrazzo
- . Autorimessa nel Fabbricato "F"  
con relativo posto auto scoperto di proprietà
- . Porzione di sottotetto

