

CORTE DEI TIGLI


PLANIMETRIA GENERALE - FABBRICATO "A"

scala 1:500

PLANIMETRIA GENERALE - FABBRICATO "F"

scala 1:500

VIA IMBIANI

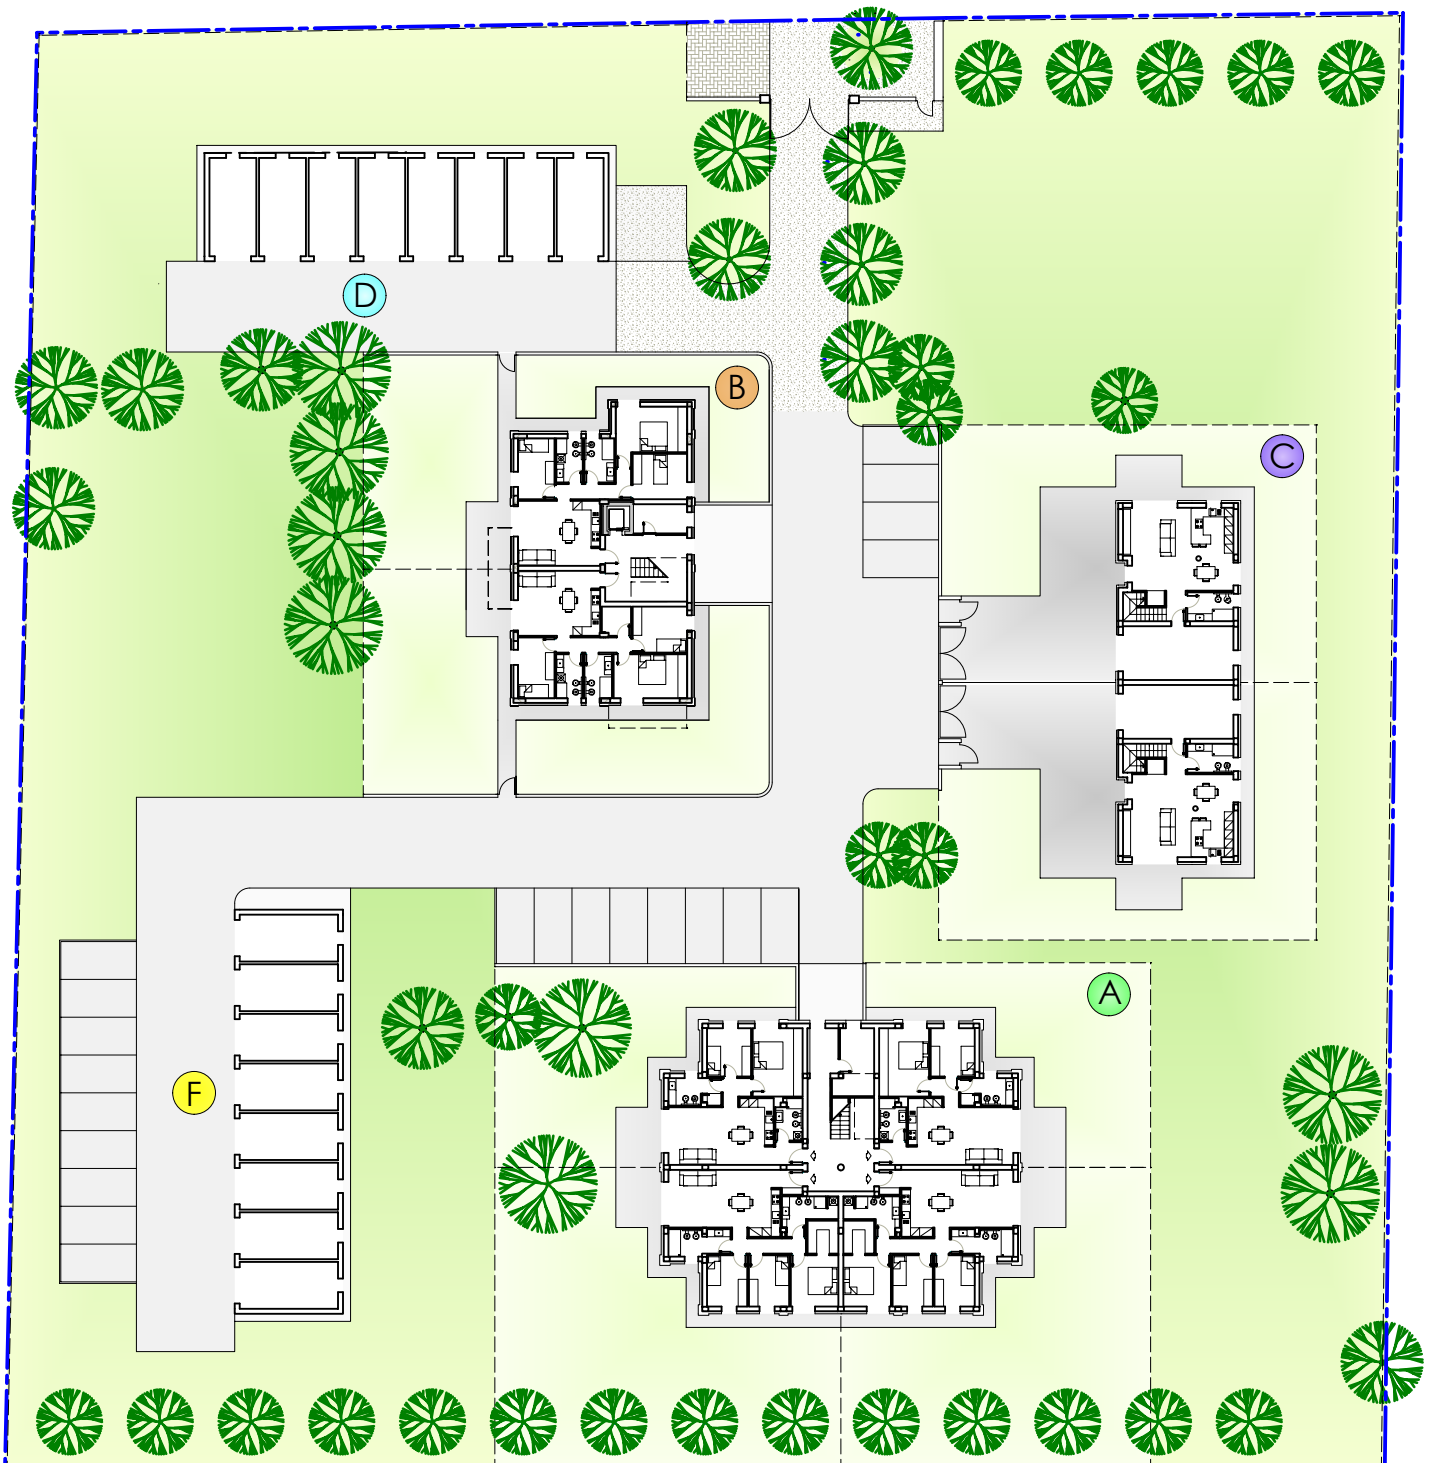

VERDE ESCLUSIVO



VERDE COMUNE



CORTE DEI TIGLI


FABBRICATO "F"

scala 1:200

FABBRICATO "A" - U.I. "7A"

scala 1:200

PLANIMETRIA - PIANO PRIMO

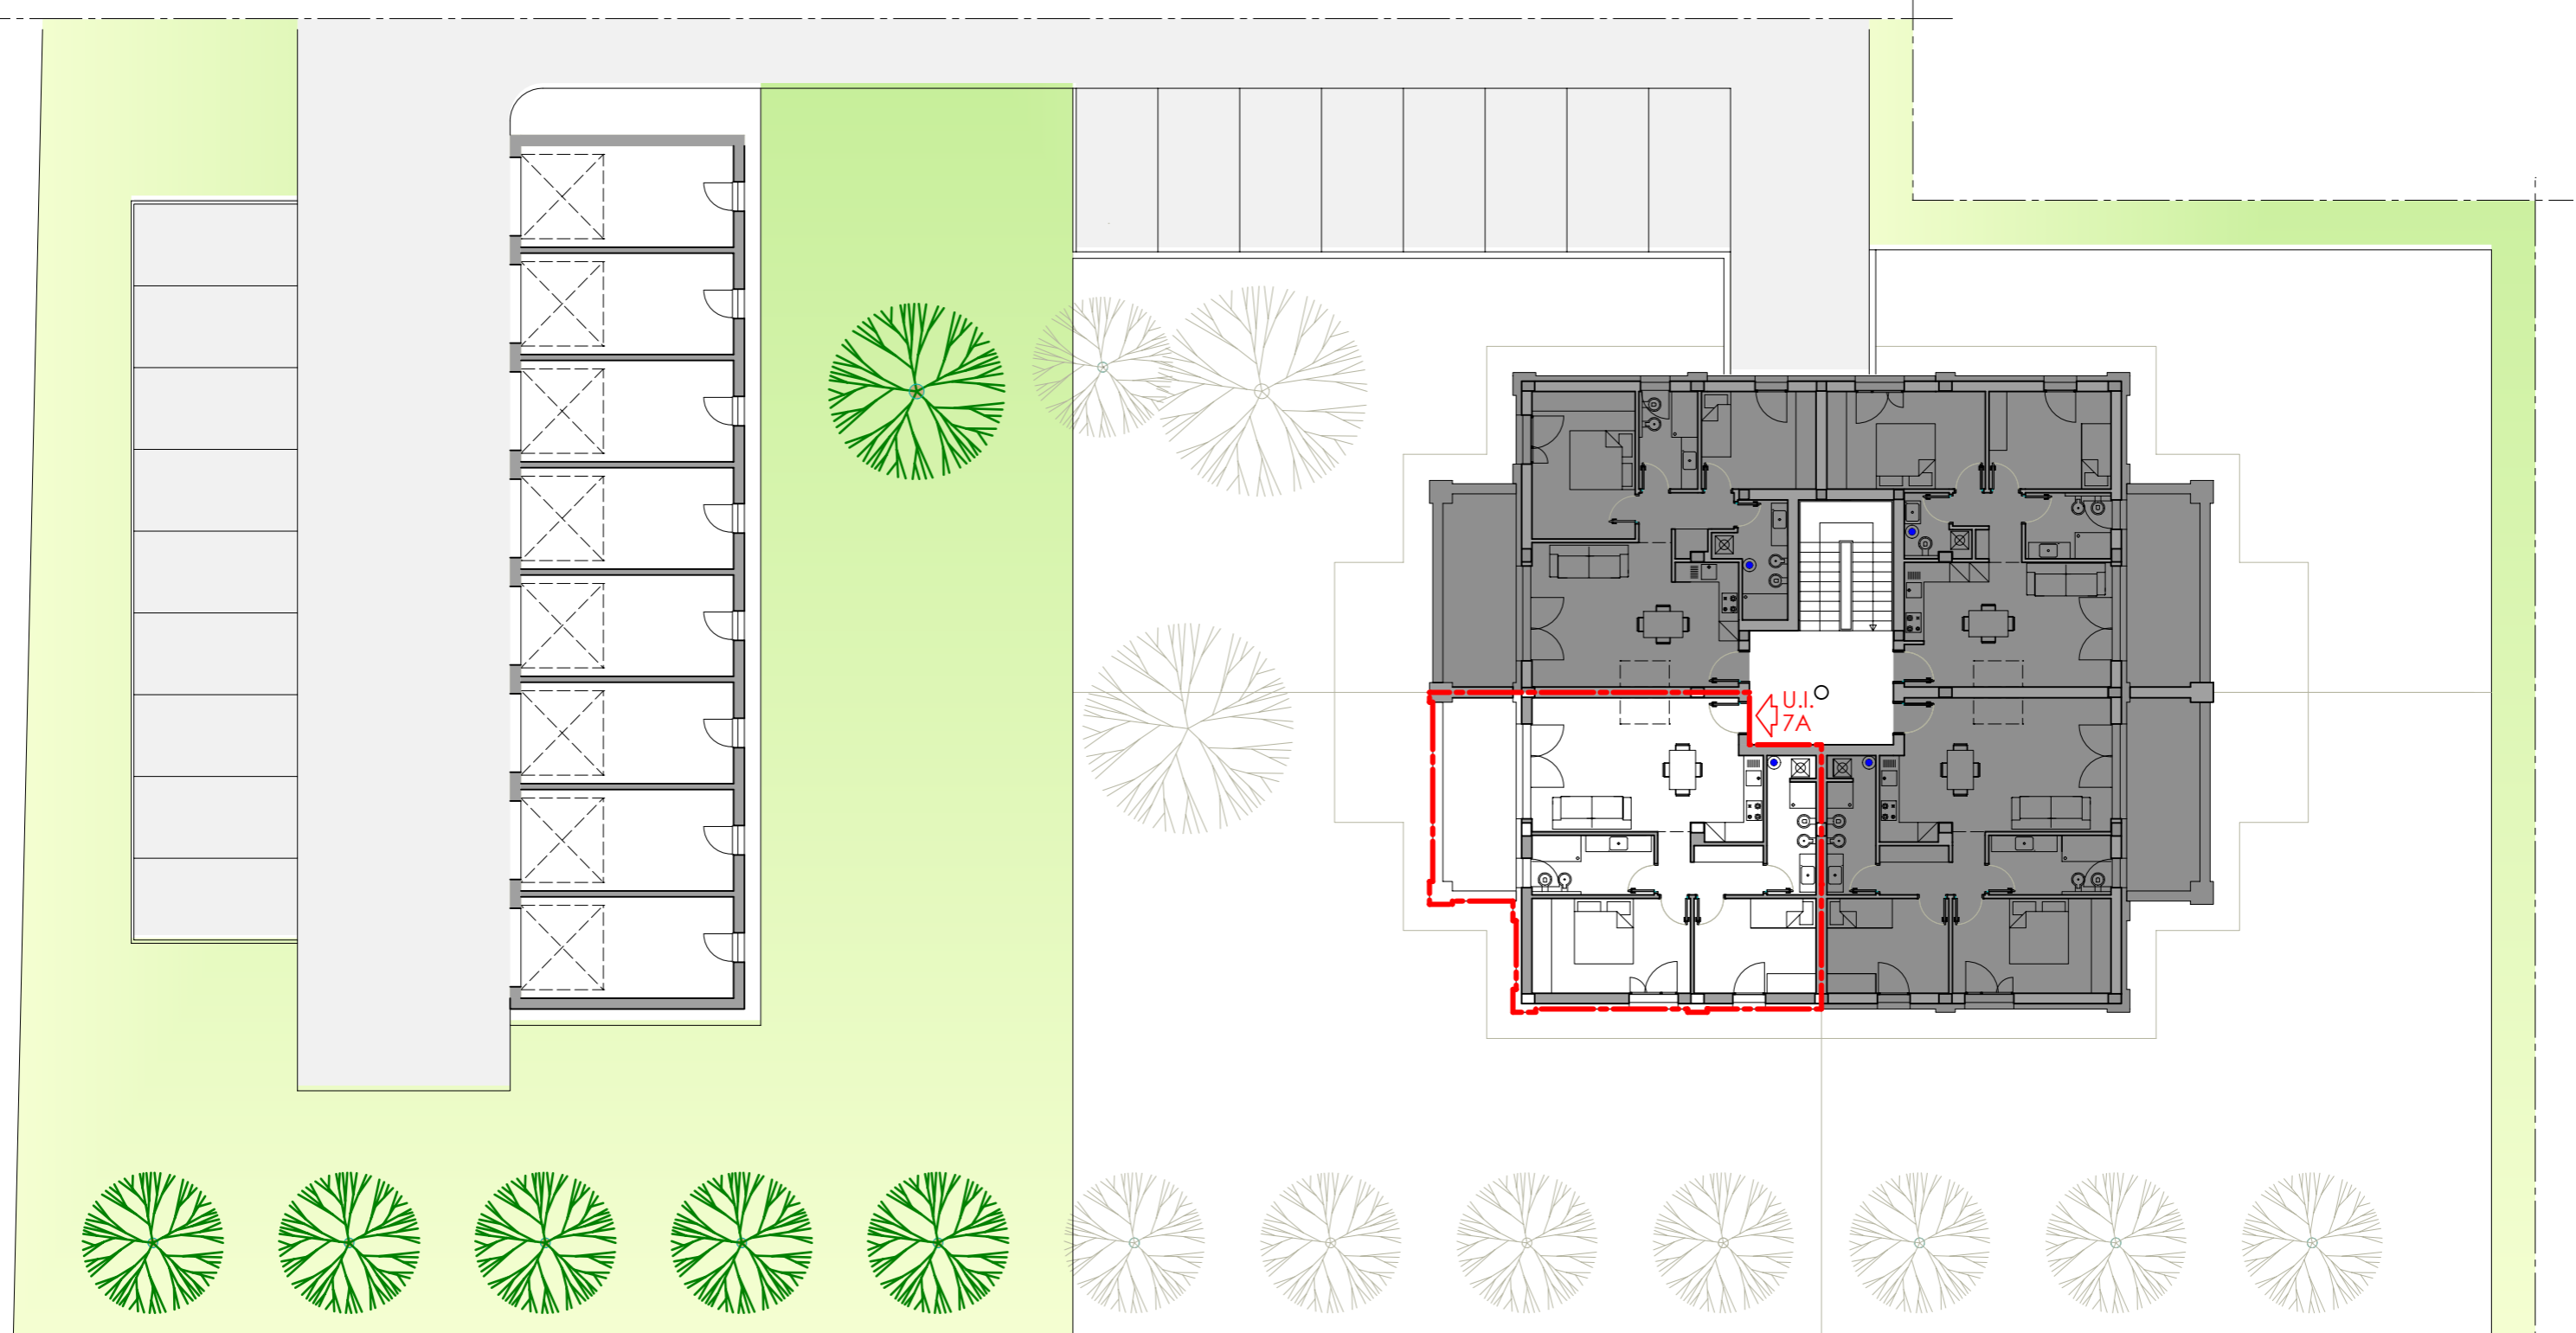

Superficie Lorda autorimessa e cantina = mq. 24.34
Superficie posto auto scoperto esclusivo = mq. 12.50

Superficie Lorda U.I. "7A" = mq. 87
Superficie terrazzo = mq. 16
Superficie Lorda parti comuni piano terra = mq. 50
Superficie Lorda sottotetto = mq. 91




CORTE DEI TIGLI


FABBRICATO "A" - U.I. "7A"

scala 1:100

PIANO PRIMO

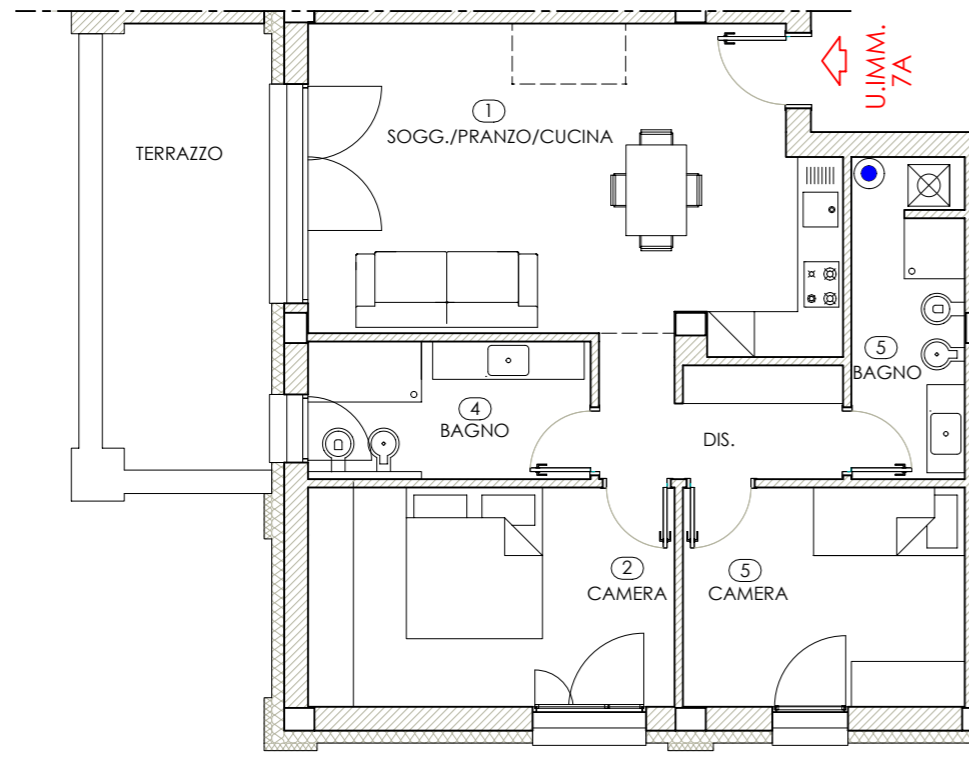

PIANO SOTTOTETTO

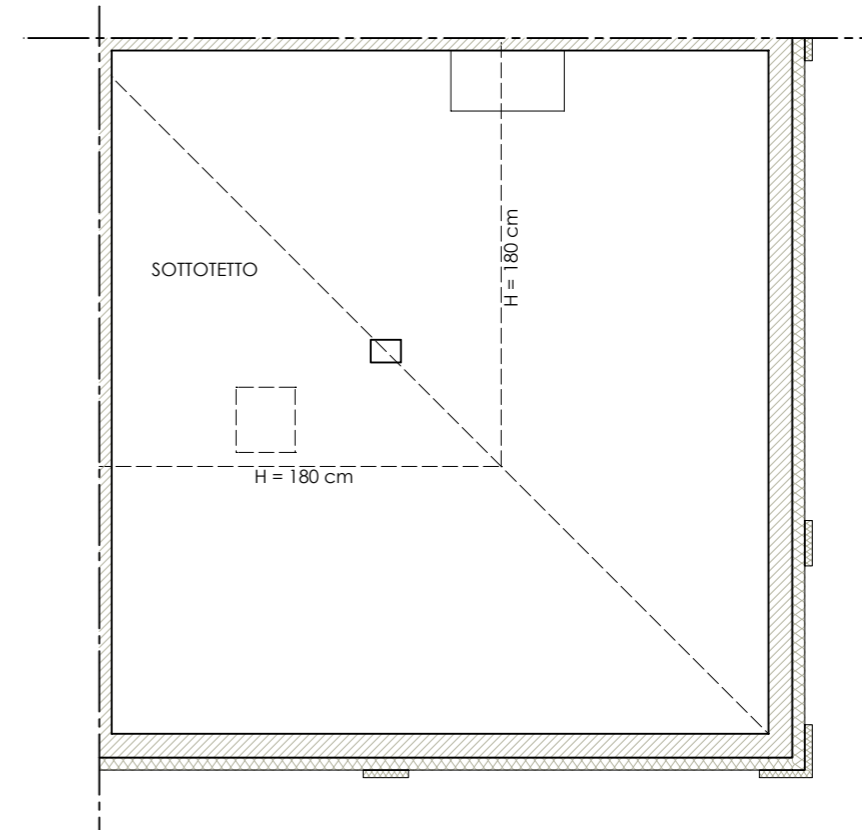

UNITA' IMMOBILIARE 7A PIANO PRIMO

- . Ampia e luminosa zona giorno
- . 2 camere (1 matrimoniale e 1 singola)
- . Doppi servizi
- . Ampio terrazzo
- . Autorimessa nel Fabbricato "F"
con relativo posto auto scoperto di proprietà
- . Porzione di sottotetto

