

# CORTE DEI TIGLI


PLANIMETRIA GENERALE - FABBRICATO "B"

scala 1:500

PLANIMETRIA GENERALE - FABBRICATO "D"

scala 1:500

VIA IMBIANI

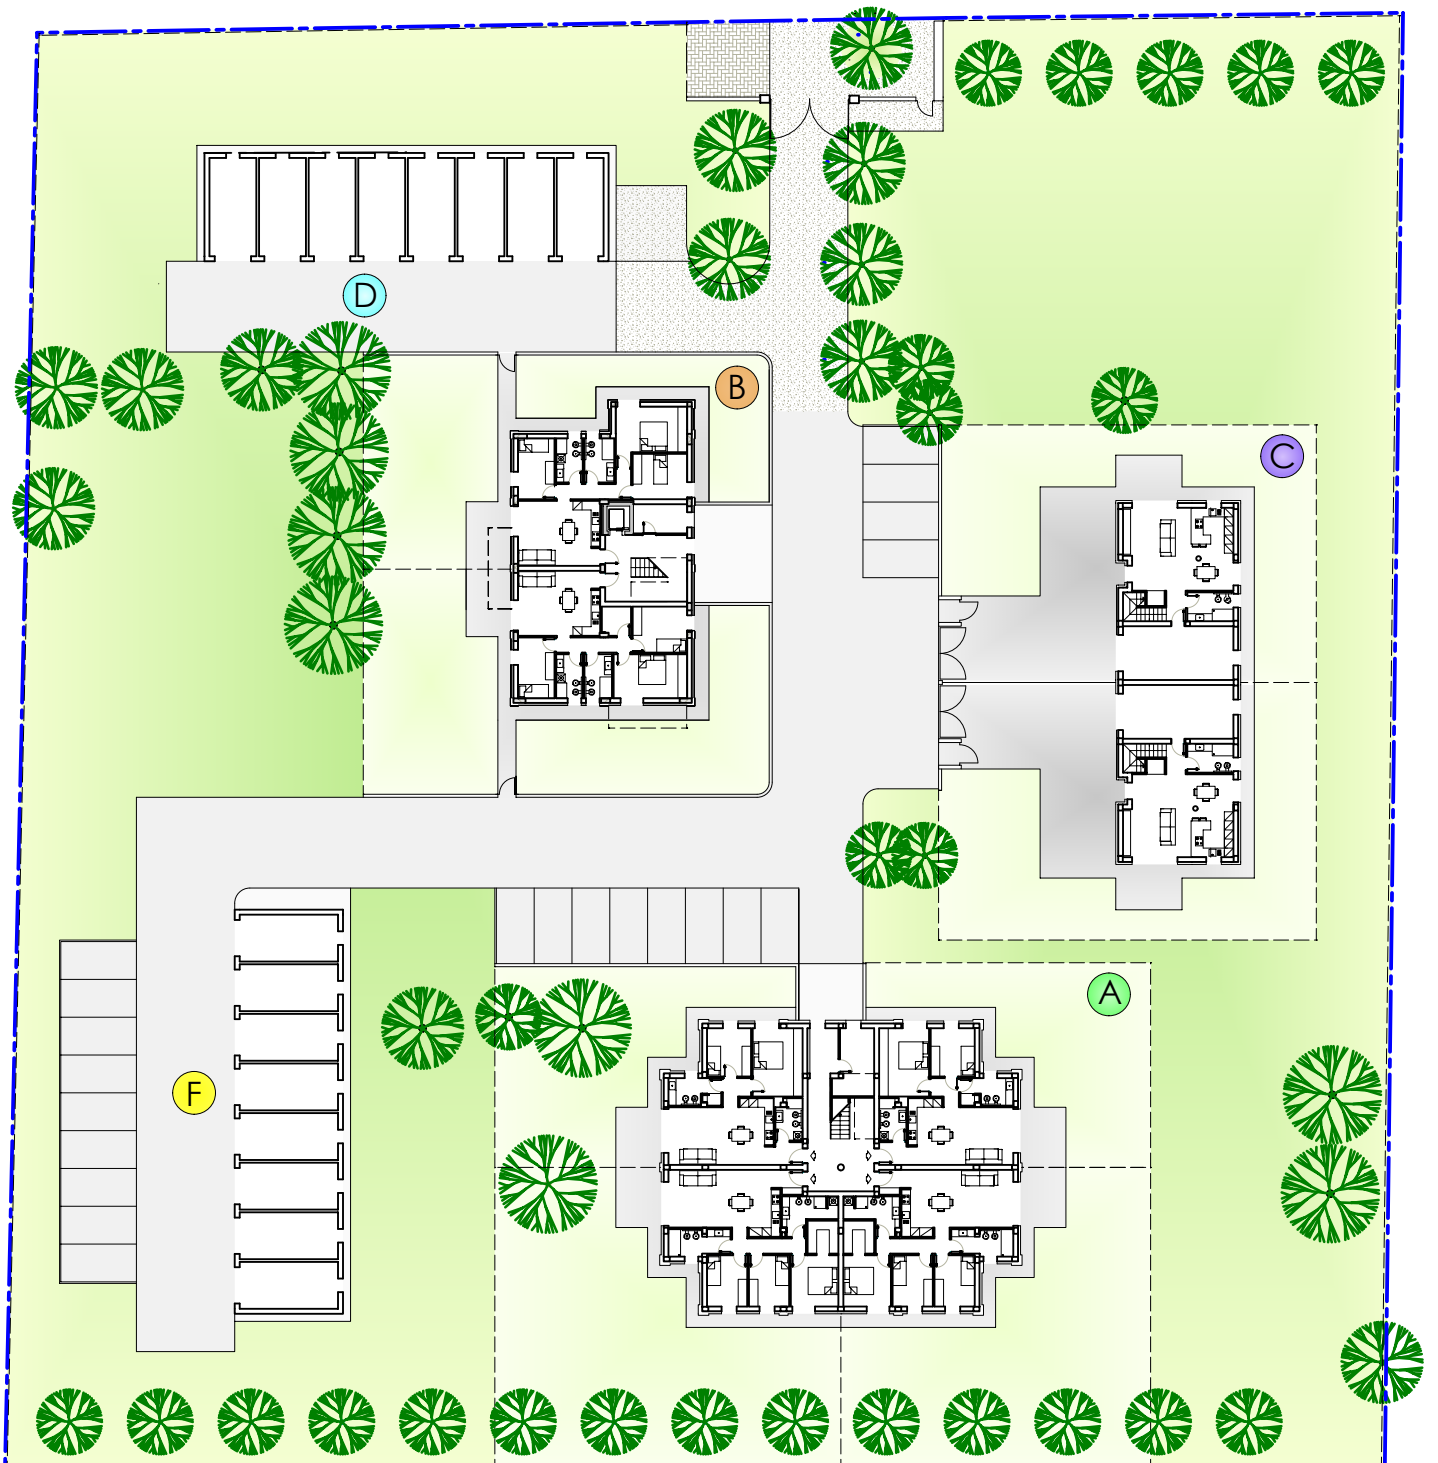

VERDE ESCLUSIVO

VERDE COMUNE



# CORTE DEITIGLI


FABBRICATO "D"

scala 1:200

FABBRICATO "B" - U.I. "7B"

scala 1:200

PLANIMETRIA - PIANO SECONDO

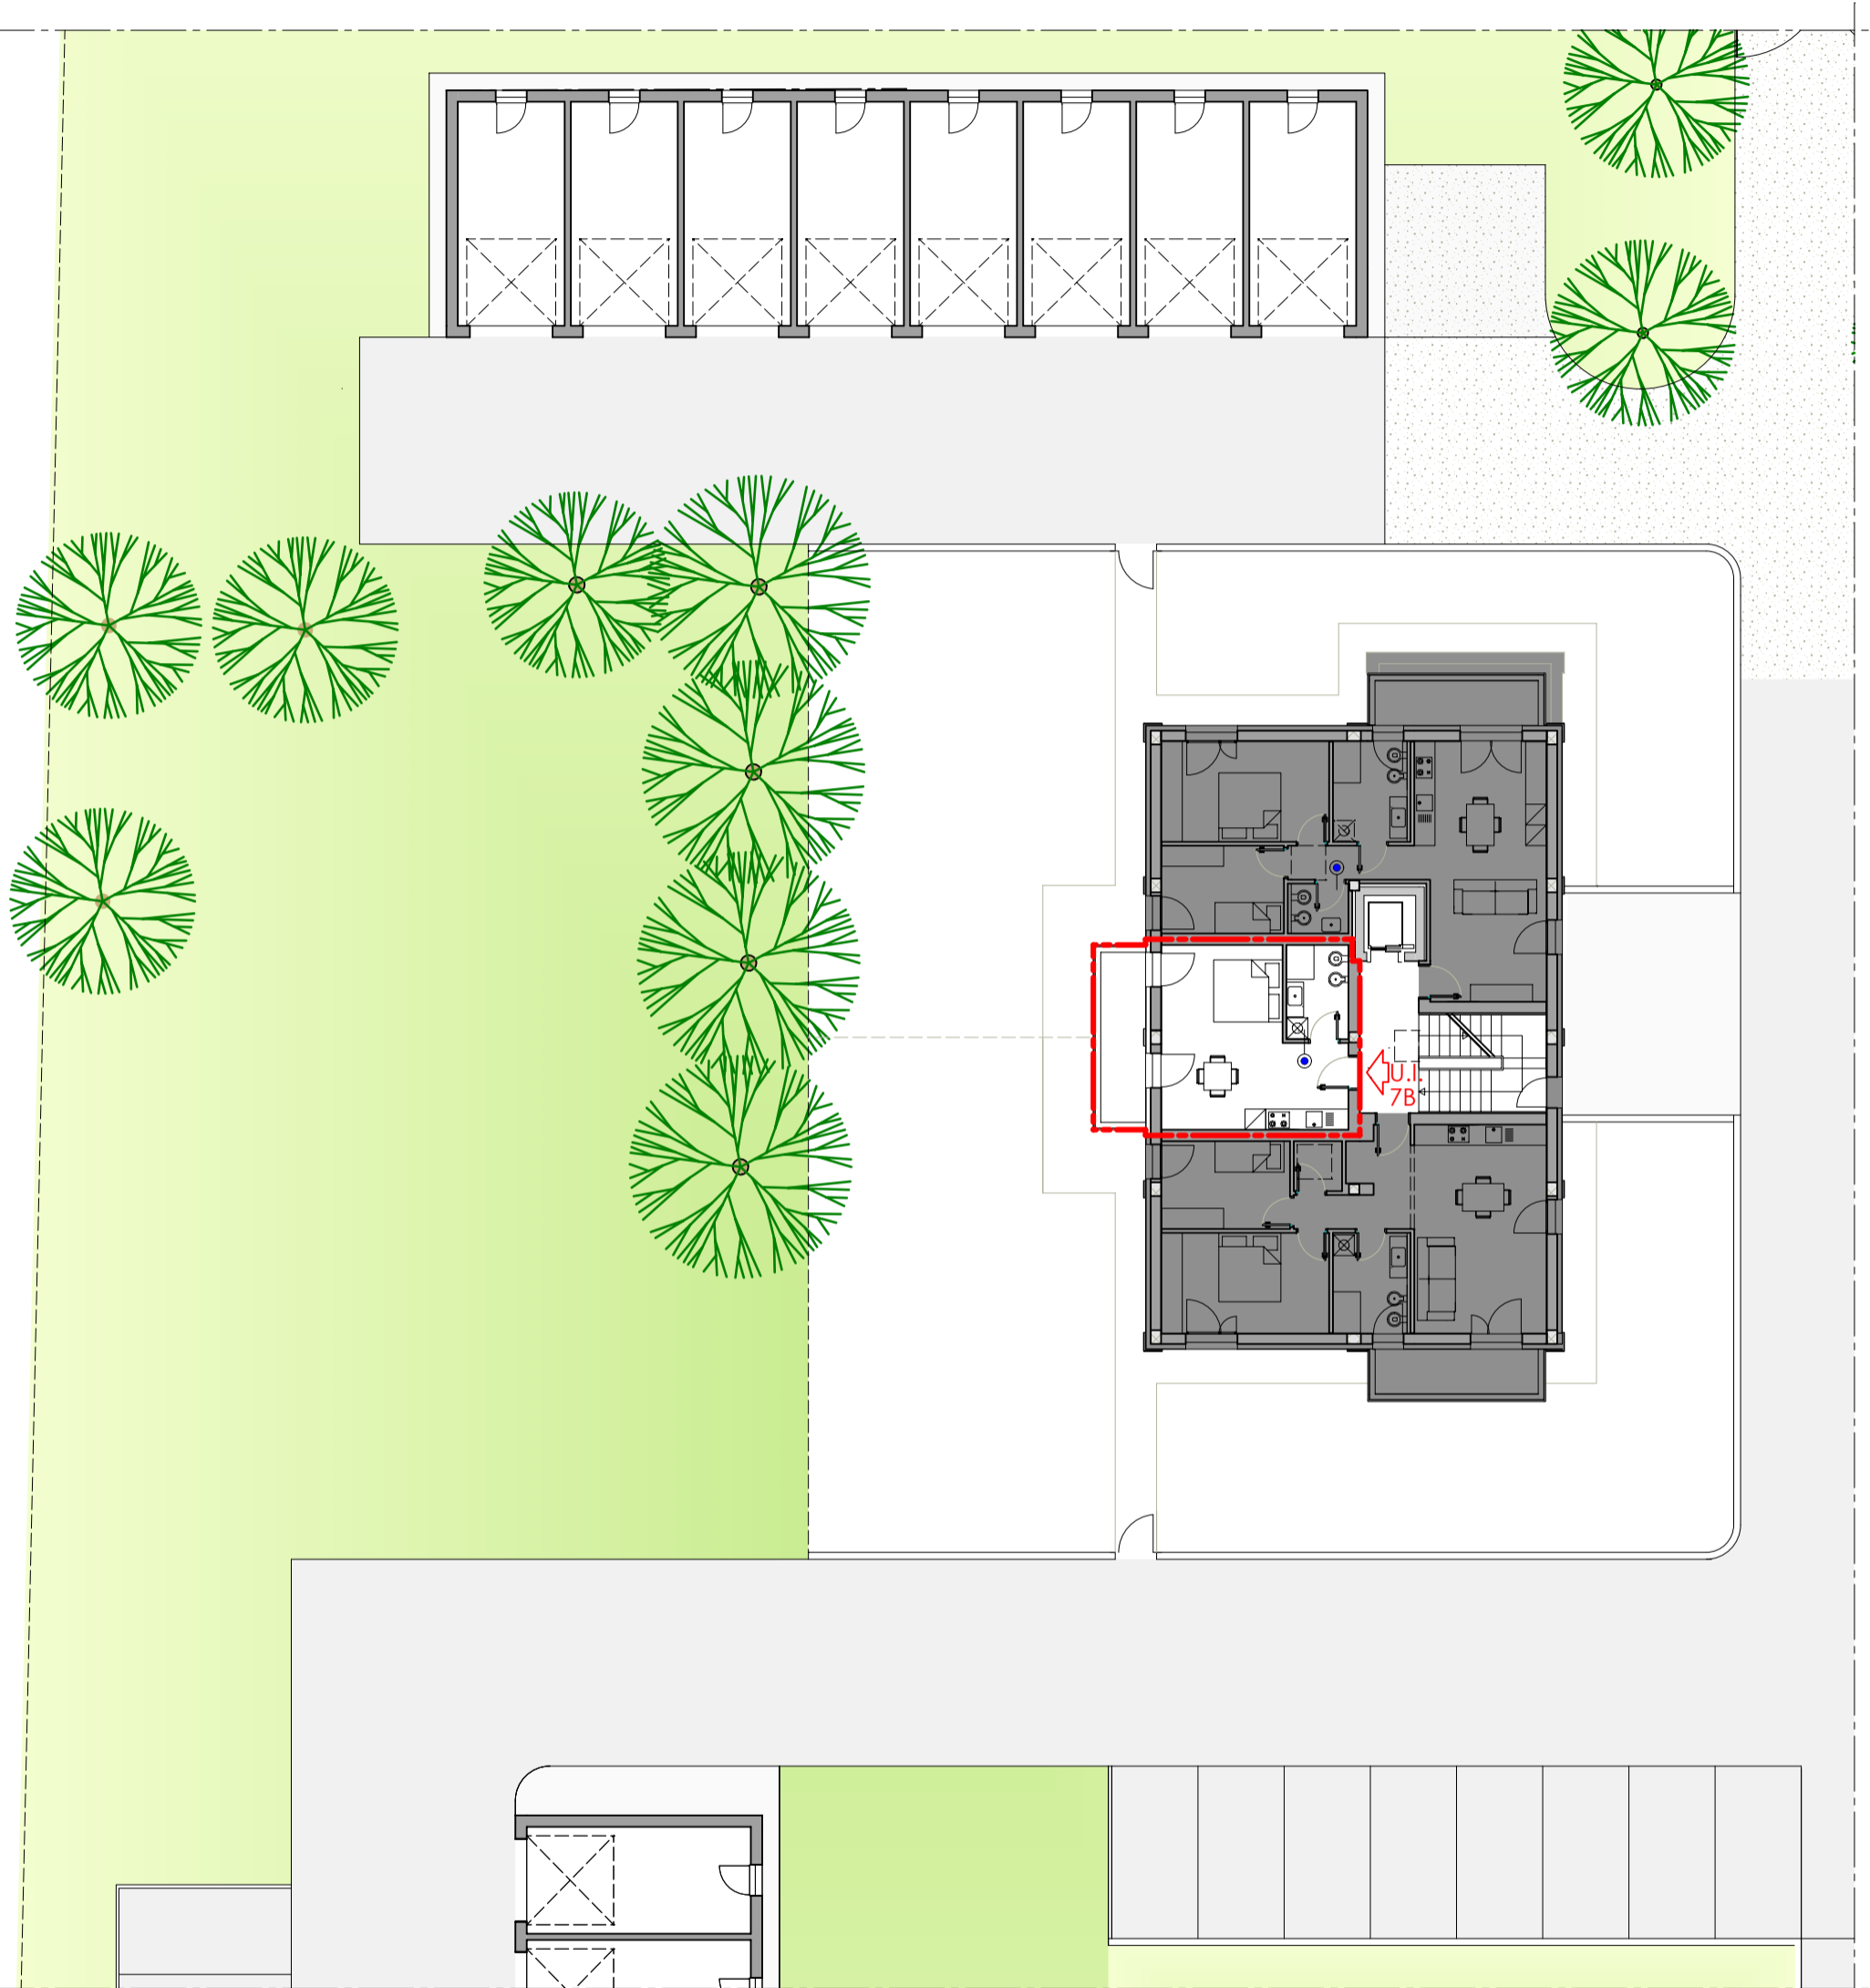

Superficie Lorda autorimessa e cantina = mq. 24.34  
Superficie posto auto scoperto esclusivo = mq. 12.50

Superficie Lorda U.I. "7B" = mq. 35  
Superficie balcone = mq. 8  
Superficie Lorda parti comuni piano terra = mq. 39




# CORTE DEI TIGLI

FABBRICATO "B" - U.I. "7B"

scala 1:100

## PIANO SECONDO

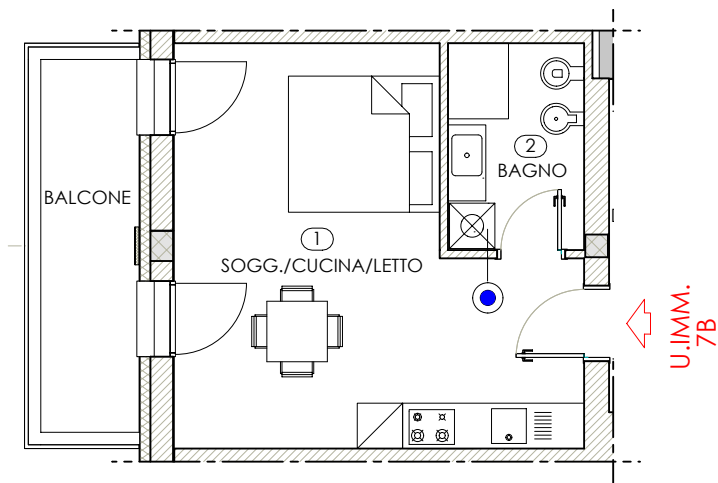

### UNITA' IMMOBILIARE 7B PIANO SECONDO

- . Monocale con unico ambiente adibito a:  
cucina, soggiorno e letto
- . Servizio singolo
- . Ampio balcone
- . Autorimessa nel Fabbricato "D"  
con relativo posto auto scoperto di proprietà

