

CORTE DEI TIGLI


PLANIMETRIA GENERALE - FABBRICATO "B"

scala 1:500

PLANIMETRIA GENERALE - FABBRICATO "D"

scala 1:500

VIA IMBIANI

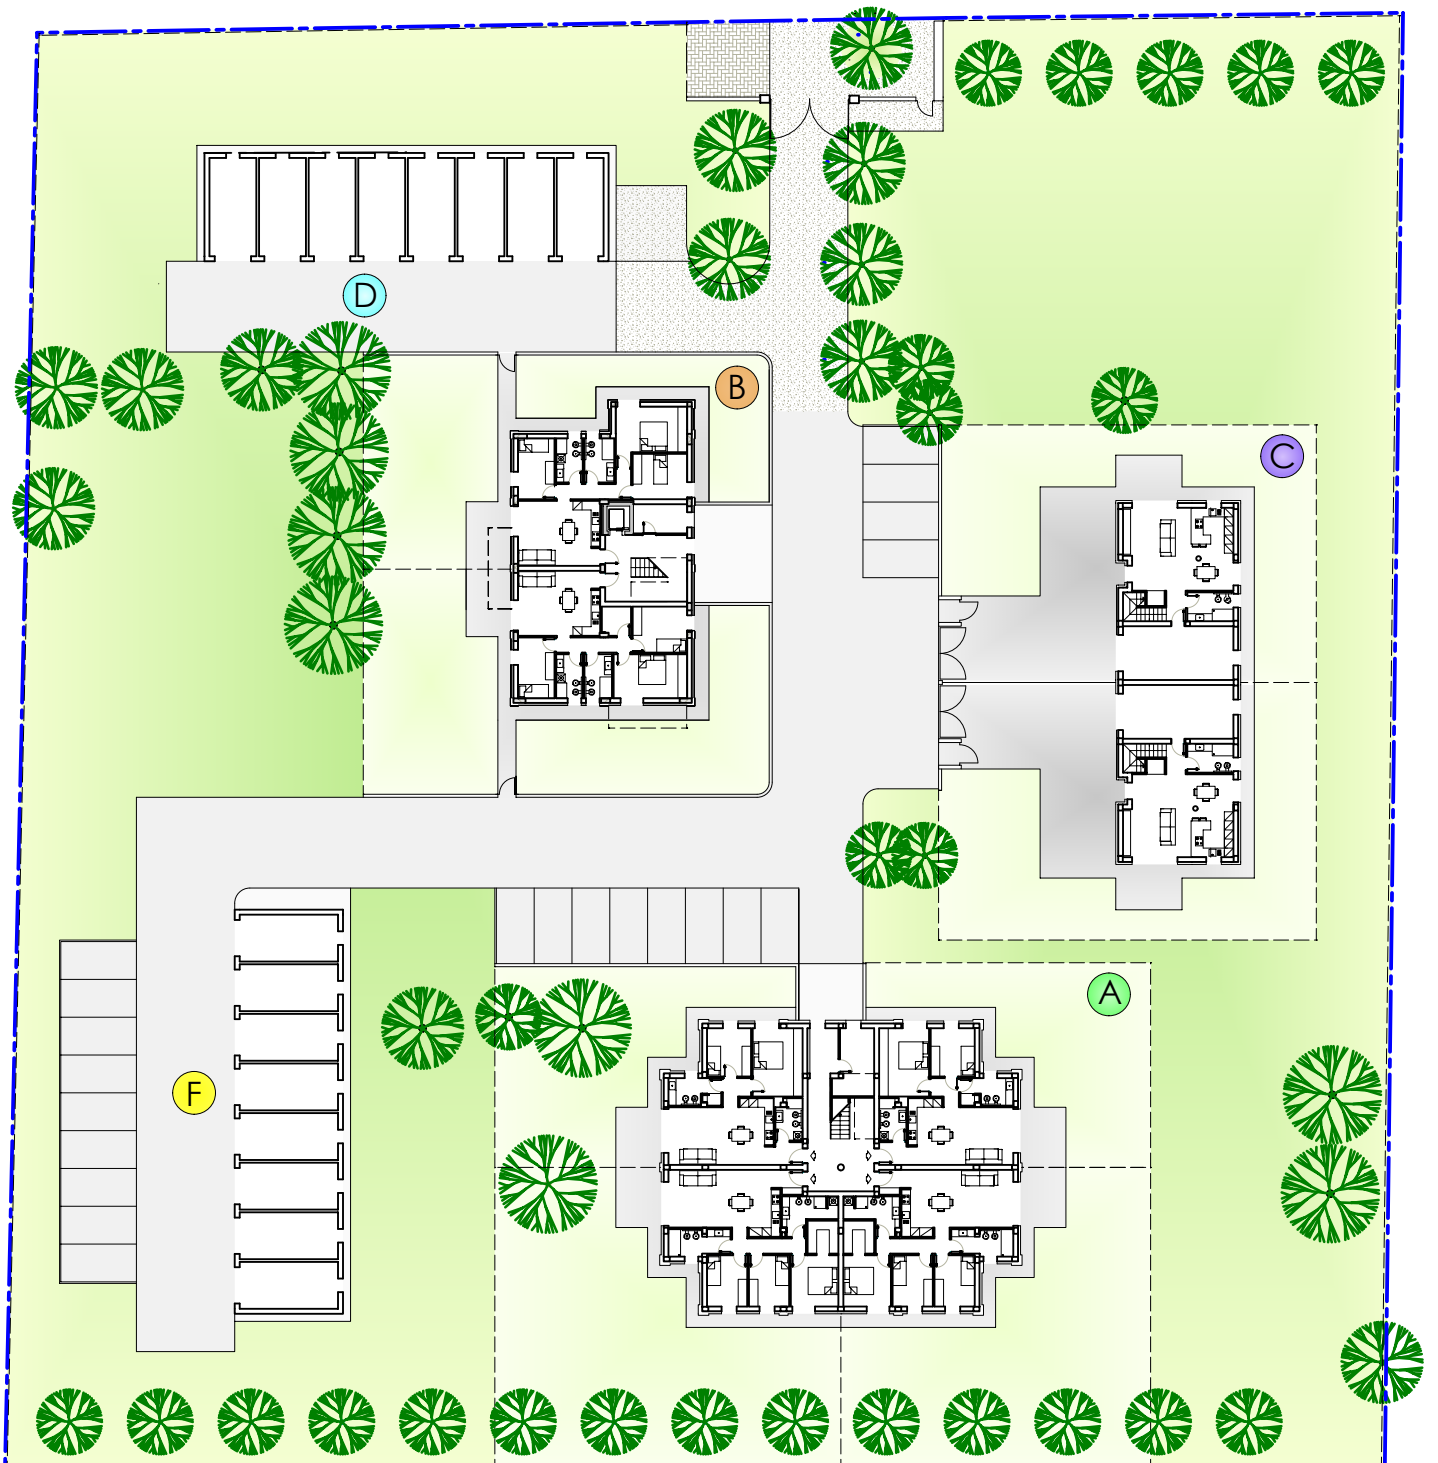

VERDE ESCLUSIVO

VERDE COMUNE



CORTE DEITIGLI


FABBRICATO "D"

scala 1:200

FABBRICATO "B" - U.I. "8B"

scala 1:200



PLANIMETRIA - PIANO SECONDO

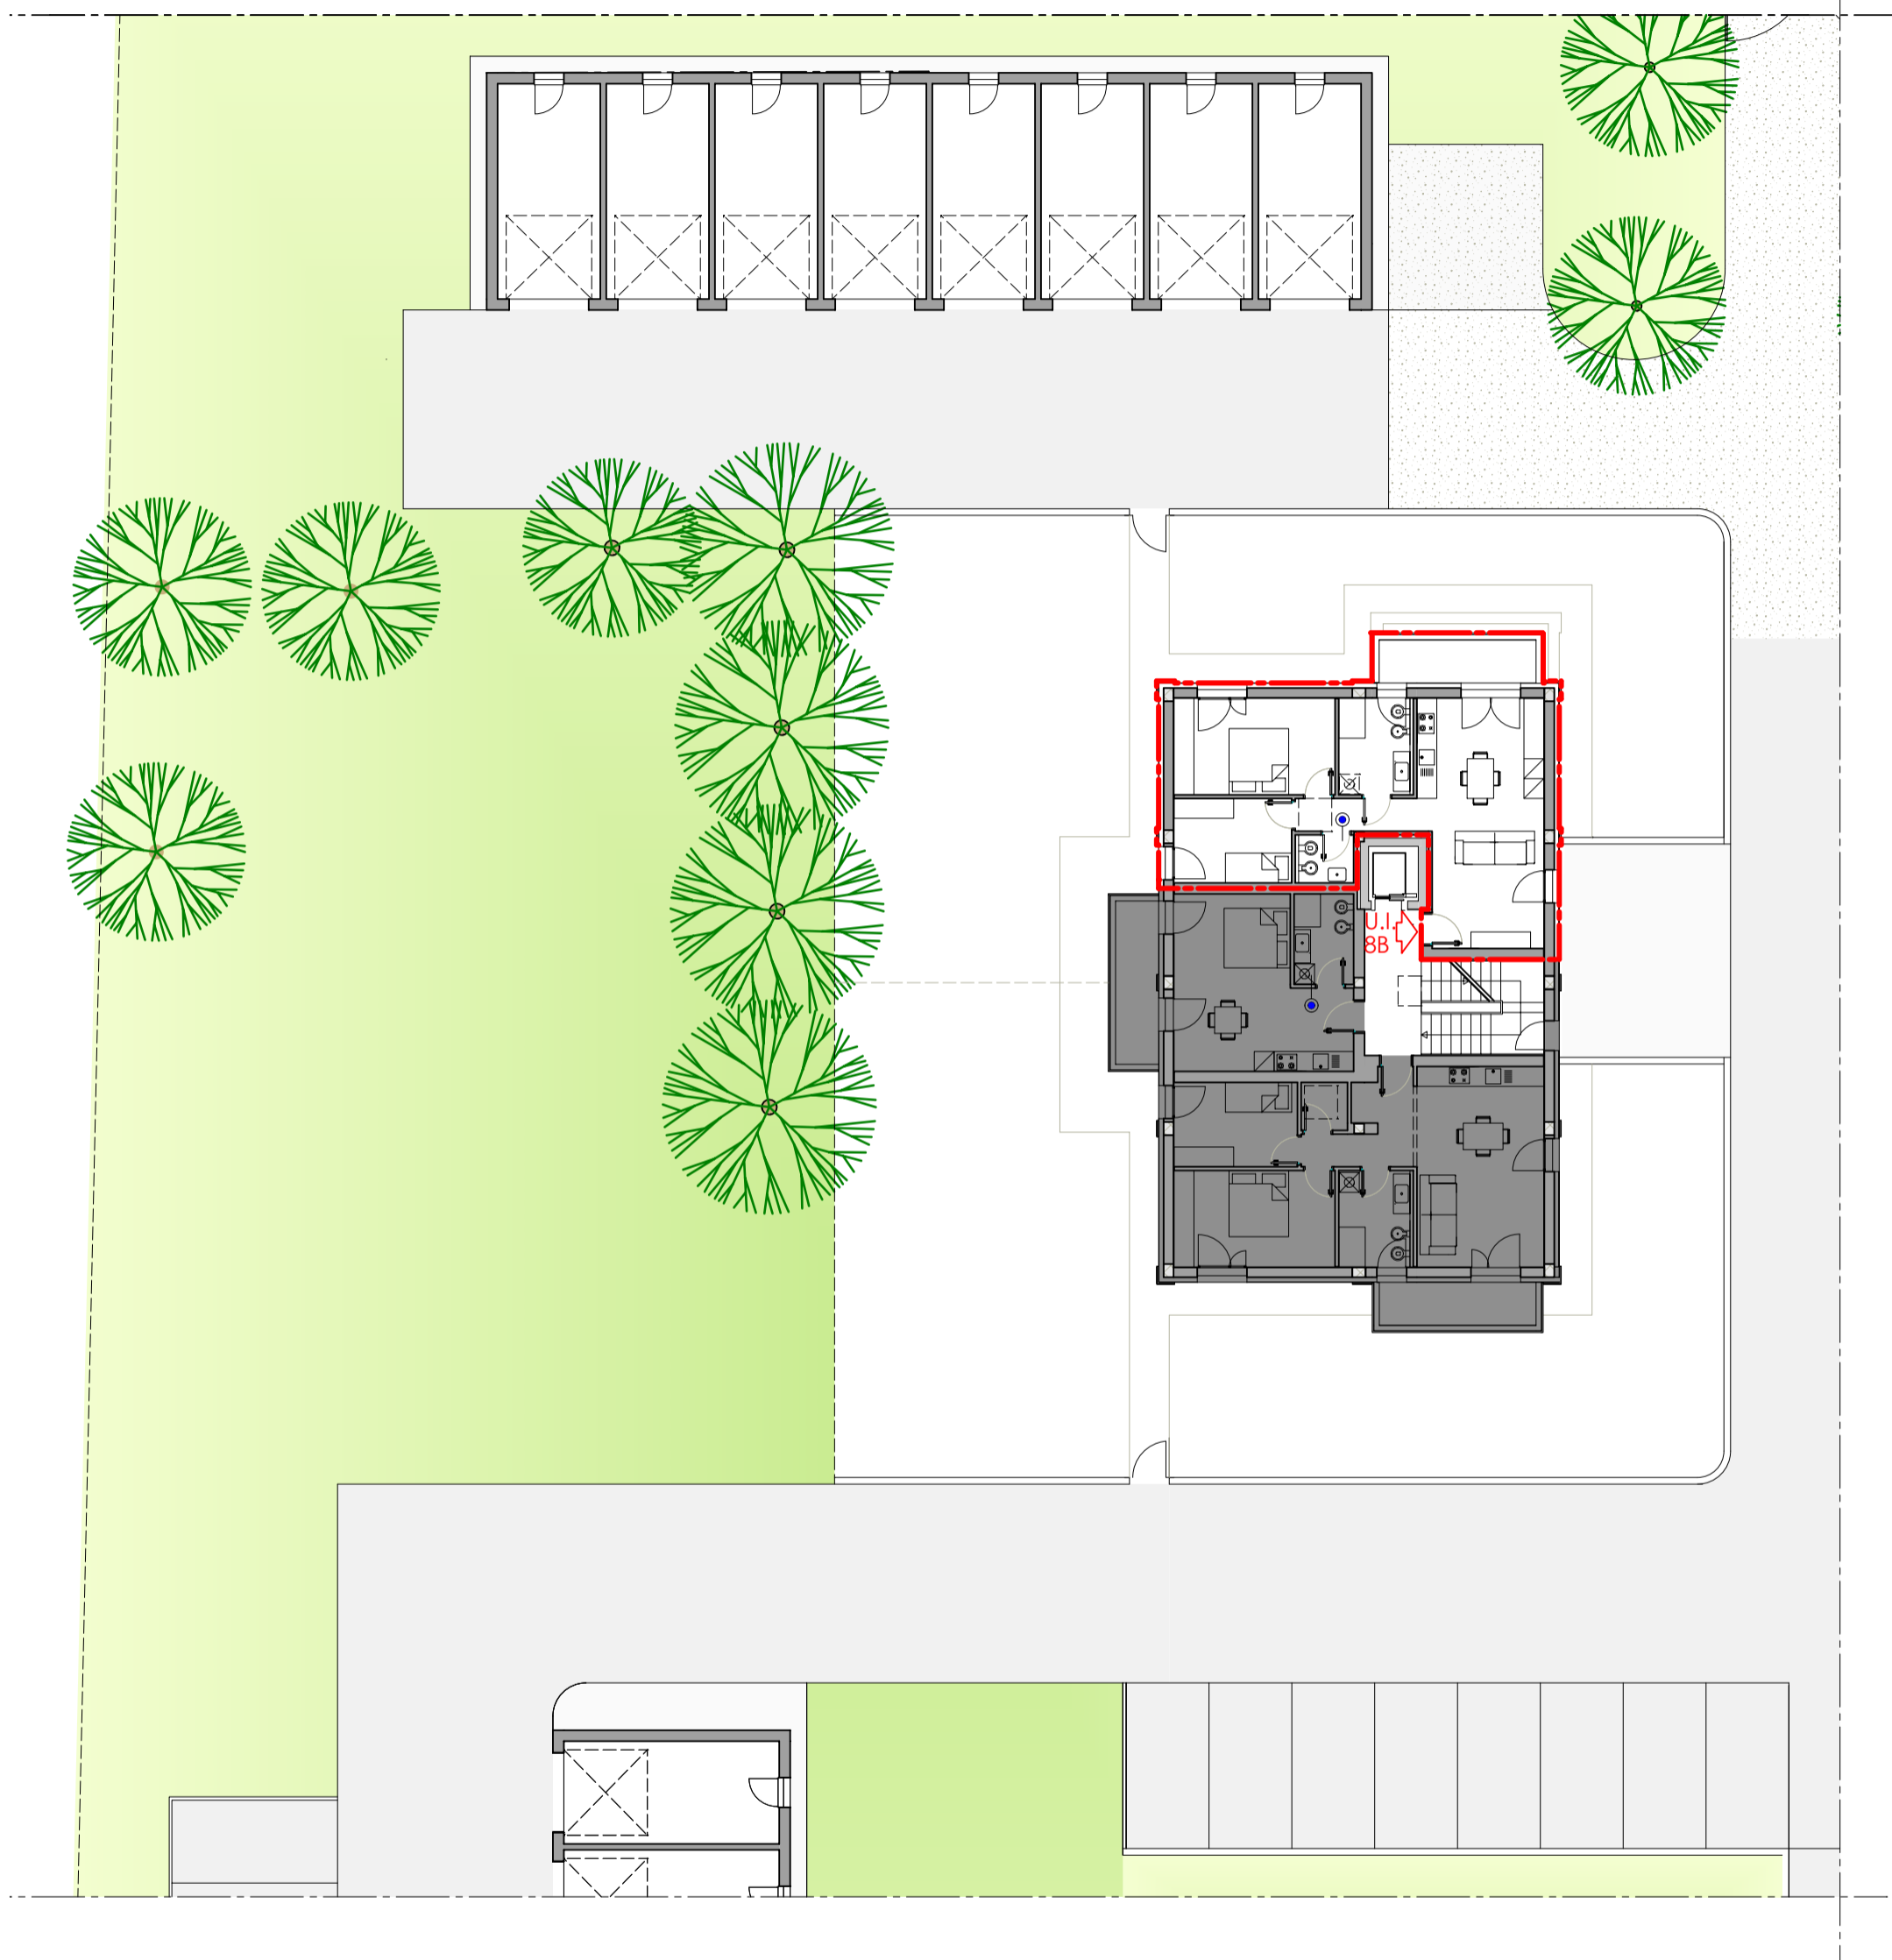

Superficie Lorda autorimessa e cantina = mq. 24.34
Superficie posto auto scoperto esclusivo = mq. 12.50

Superficie Lorda U.I. "8B" = mq. 80
Superficie balcone = mq. 8
Superficie Lorda parti comuni piano terra = mq. 39
Superficie Lorda sottotetto = mq. 104

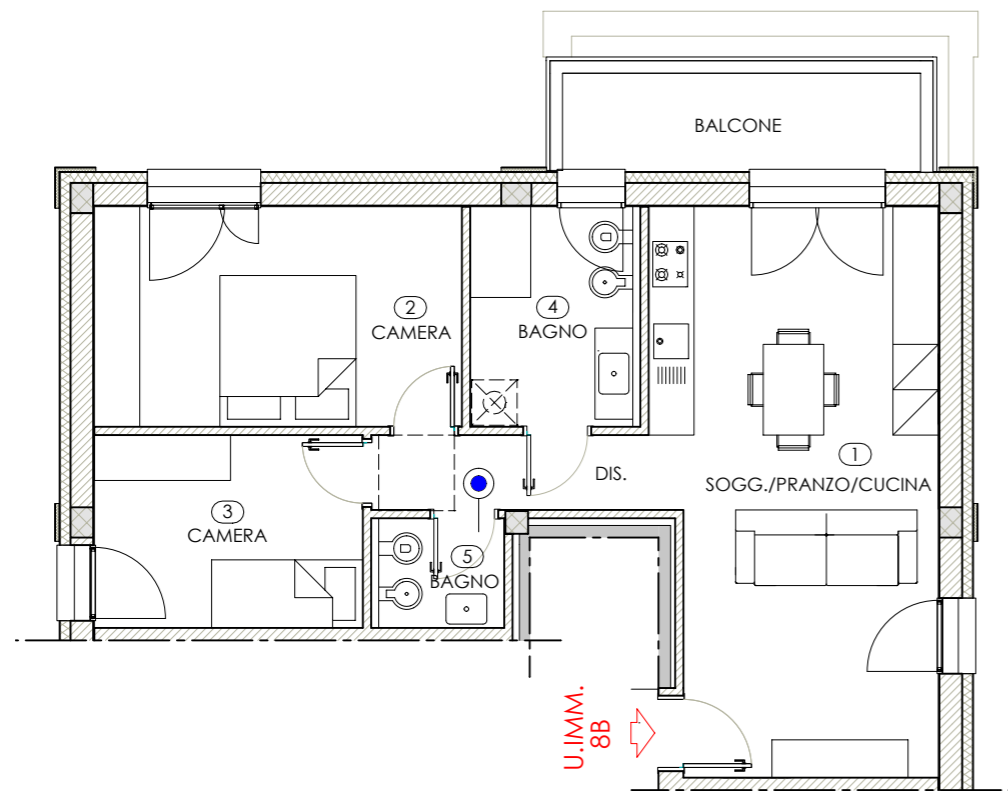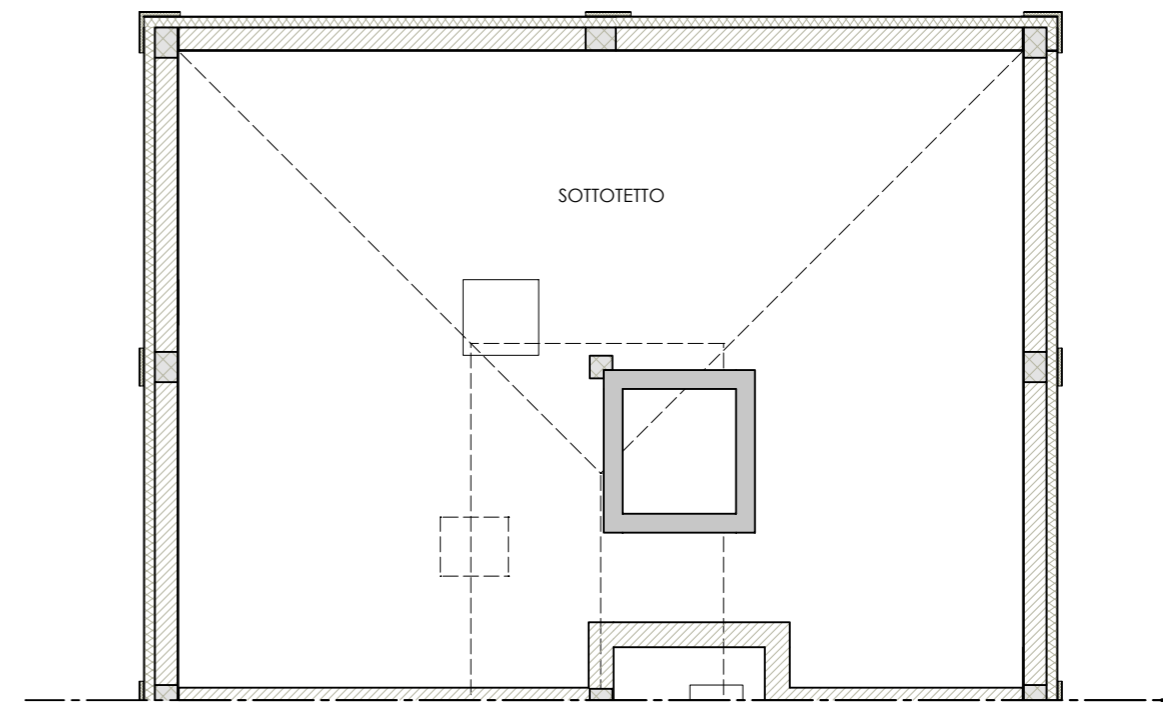

PIANO SECONDOPIANO SOTTOTETTO

UNITA' IMMOBILIARE 8B
PIANO SECONDO

- . Ampia e luminosa zona giorno
- . 2 camere (1 matrimoniale e 1 singola)
- . Servizio singolo
- . Ampio balcone
- . Porzione di sottotetto
- . Autorimessa nel Fabbricato "D"
 con relativo posto auto scoperto di proprietà

