

CORTE DEI TIGLI


PLANIMETRIA GENERALE - FABBRICATO "A"

scala 1:500

PLANIMETRIA GENERALE - FABBRICATO "F"

scala 1:500

VIA IMBIANI

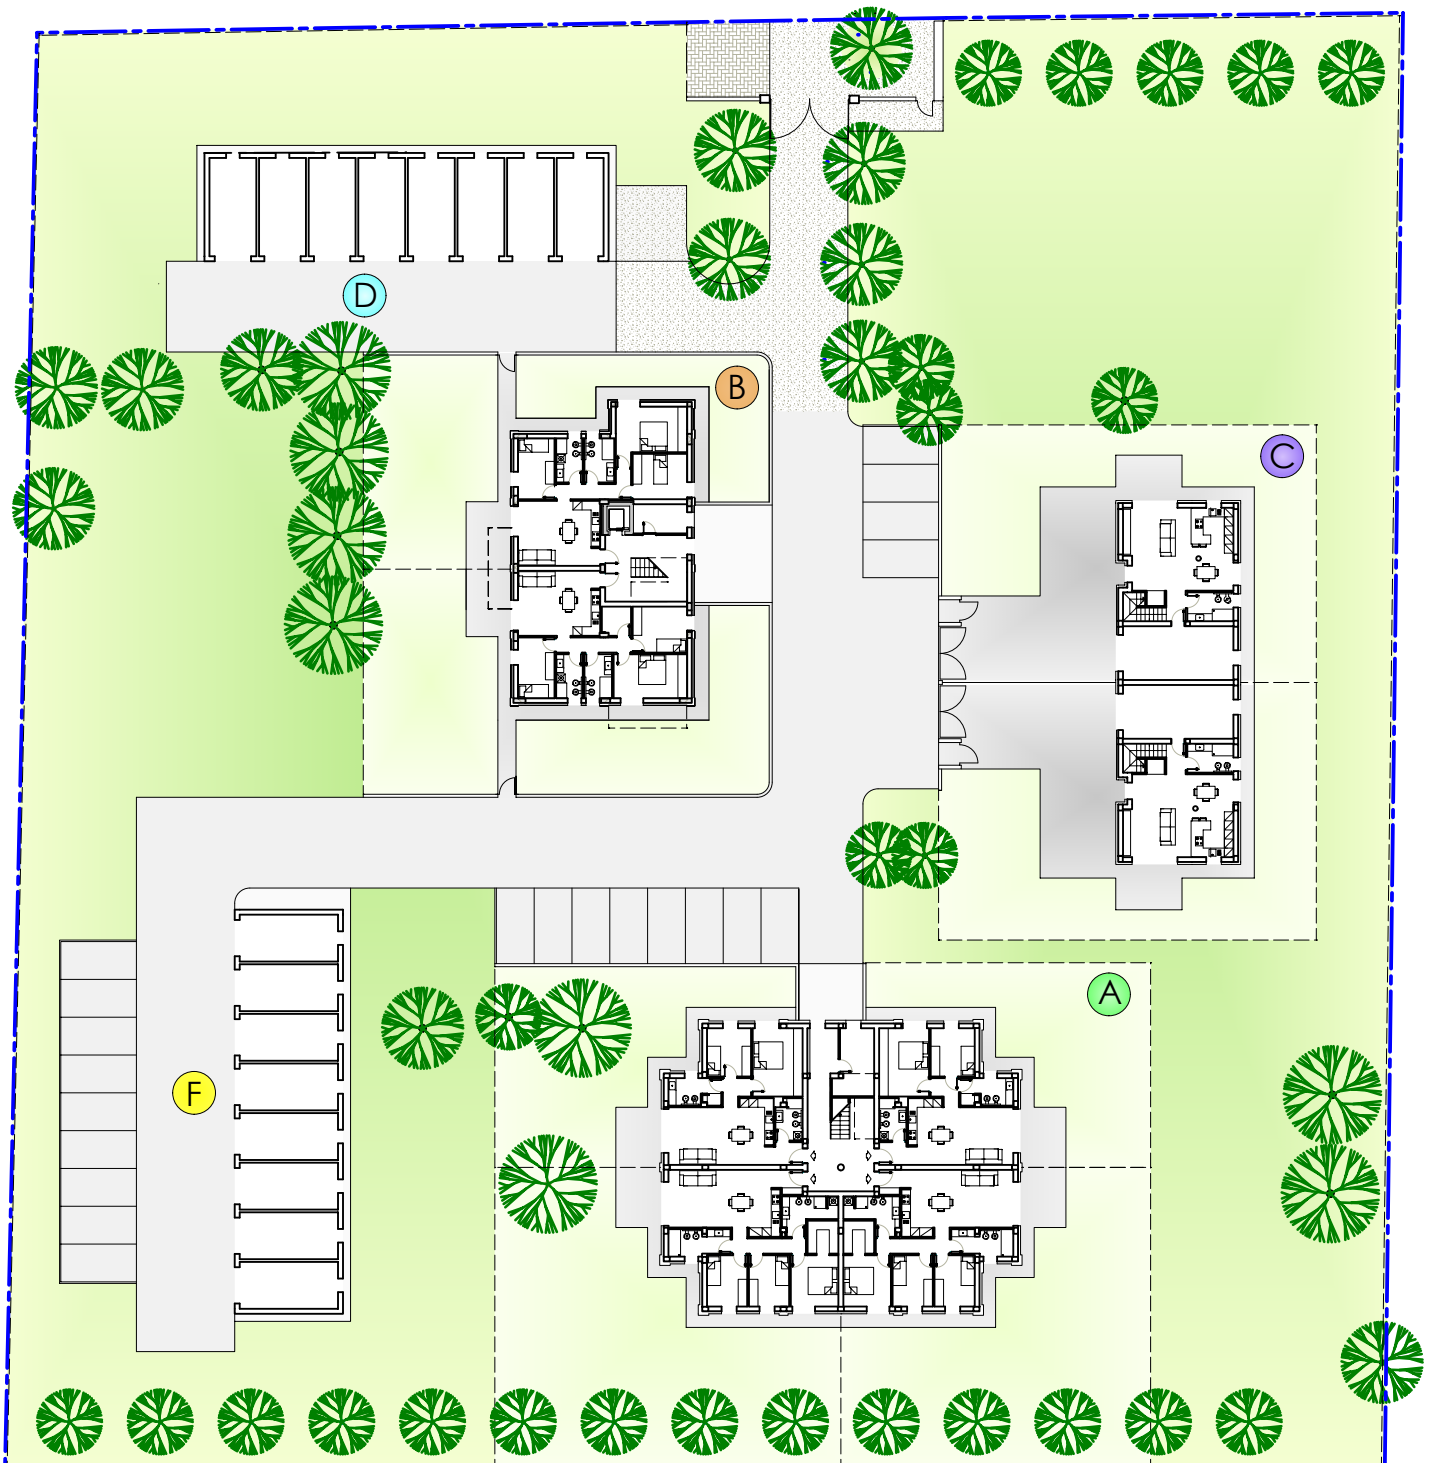

VERDE ESCLUSIVO



VERDE COMUNE



CORTE DEI TIGLI


FABBRICATO "F"

scala 1:200

FABBRICATO "A" - U.I. "2A"

scala 1:200

PLANIMETRIA - PIANO TERRA

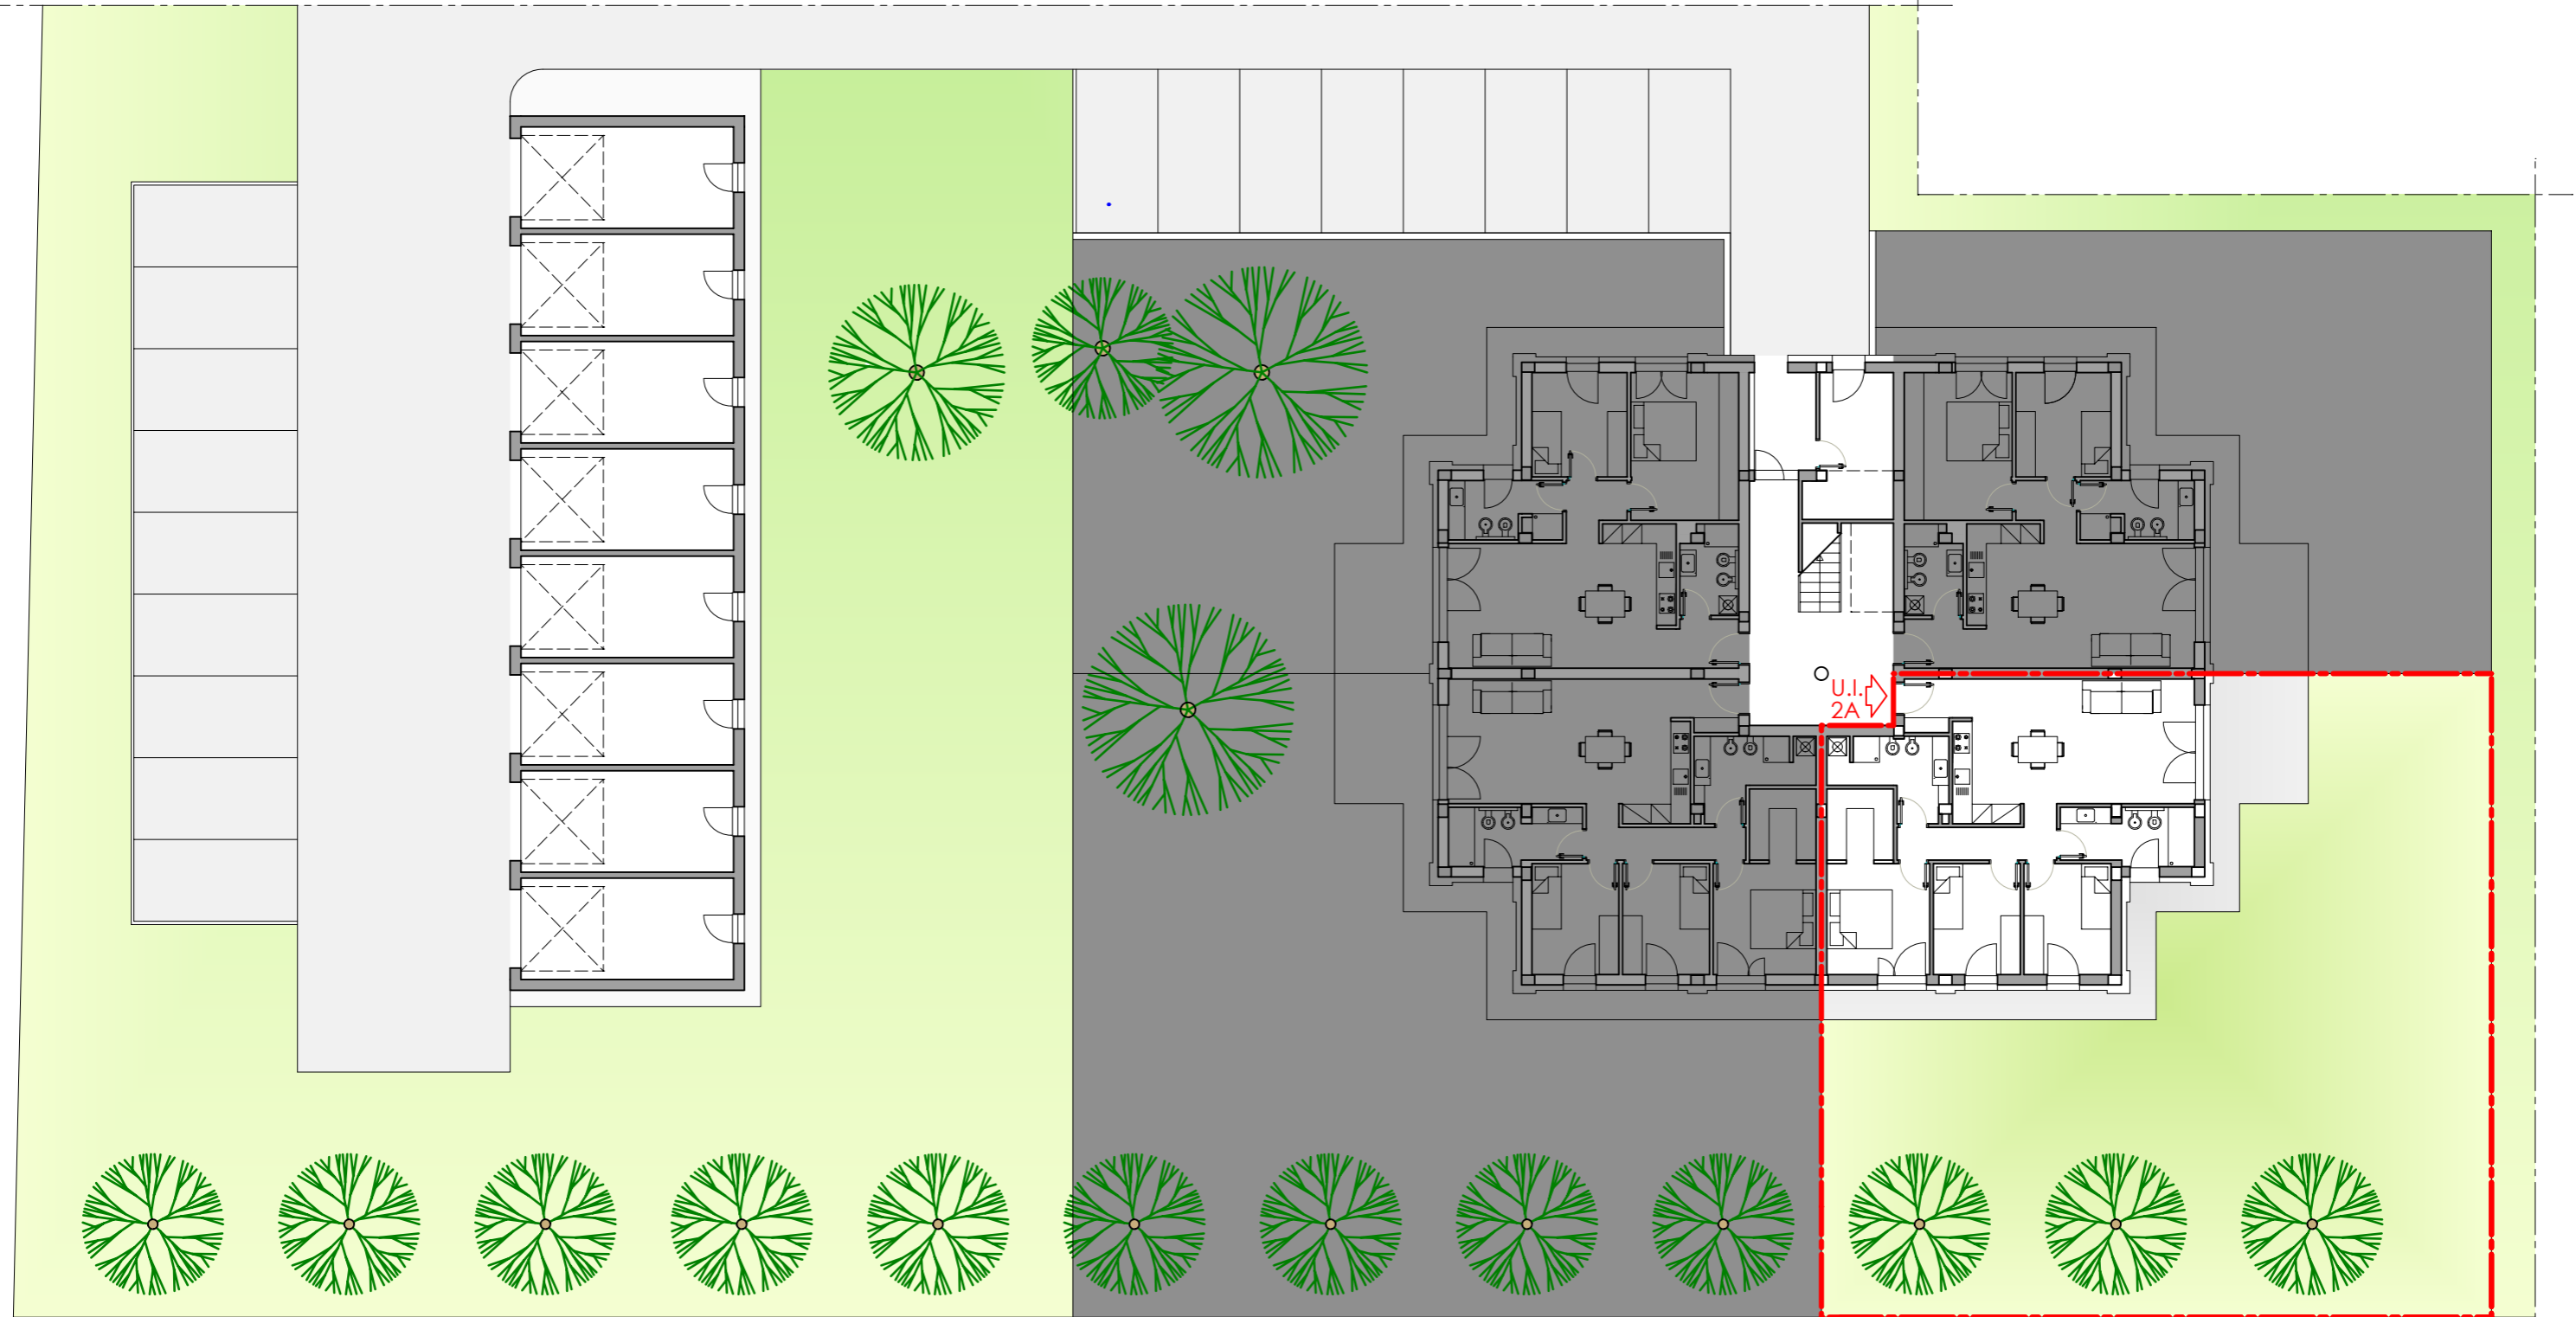

Superficie Lorda autorimessa e cantina = mq. 24.34
Superficie posto auto scoperto esclusivo = mq. 12.50

Superficie Lorda U.I. "2A" = mq. 103
Superficie porzioni esclusive esterne U.I. "2A" (giardino e marciapiede) = mq. 296
Superficie Lorda parti comuni piano terra = mq. 50




CORTE DEI TIGLI

FABBRICATO "A" - U.I. "2A"

scala 1:100

PIANO TERRA

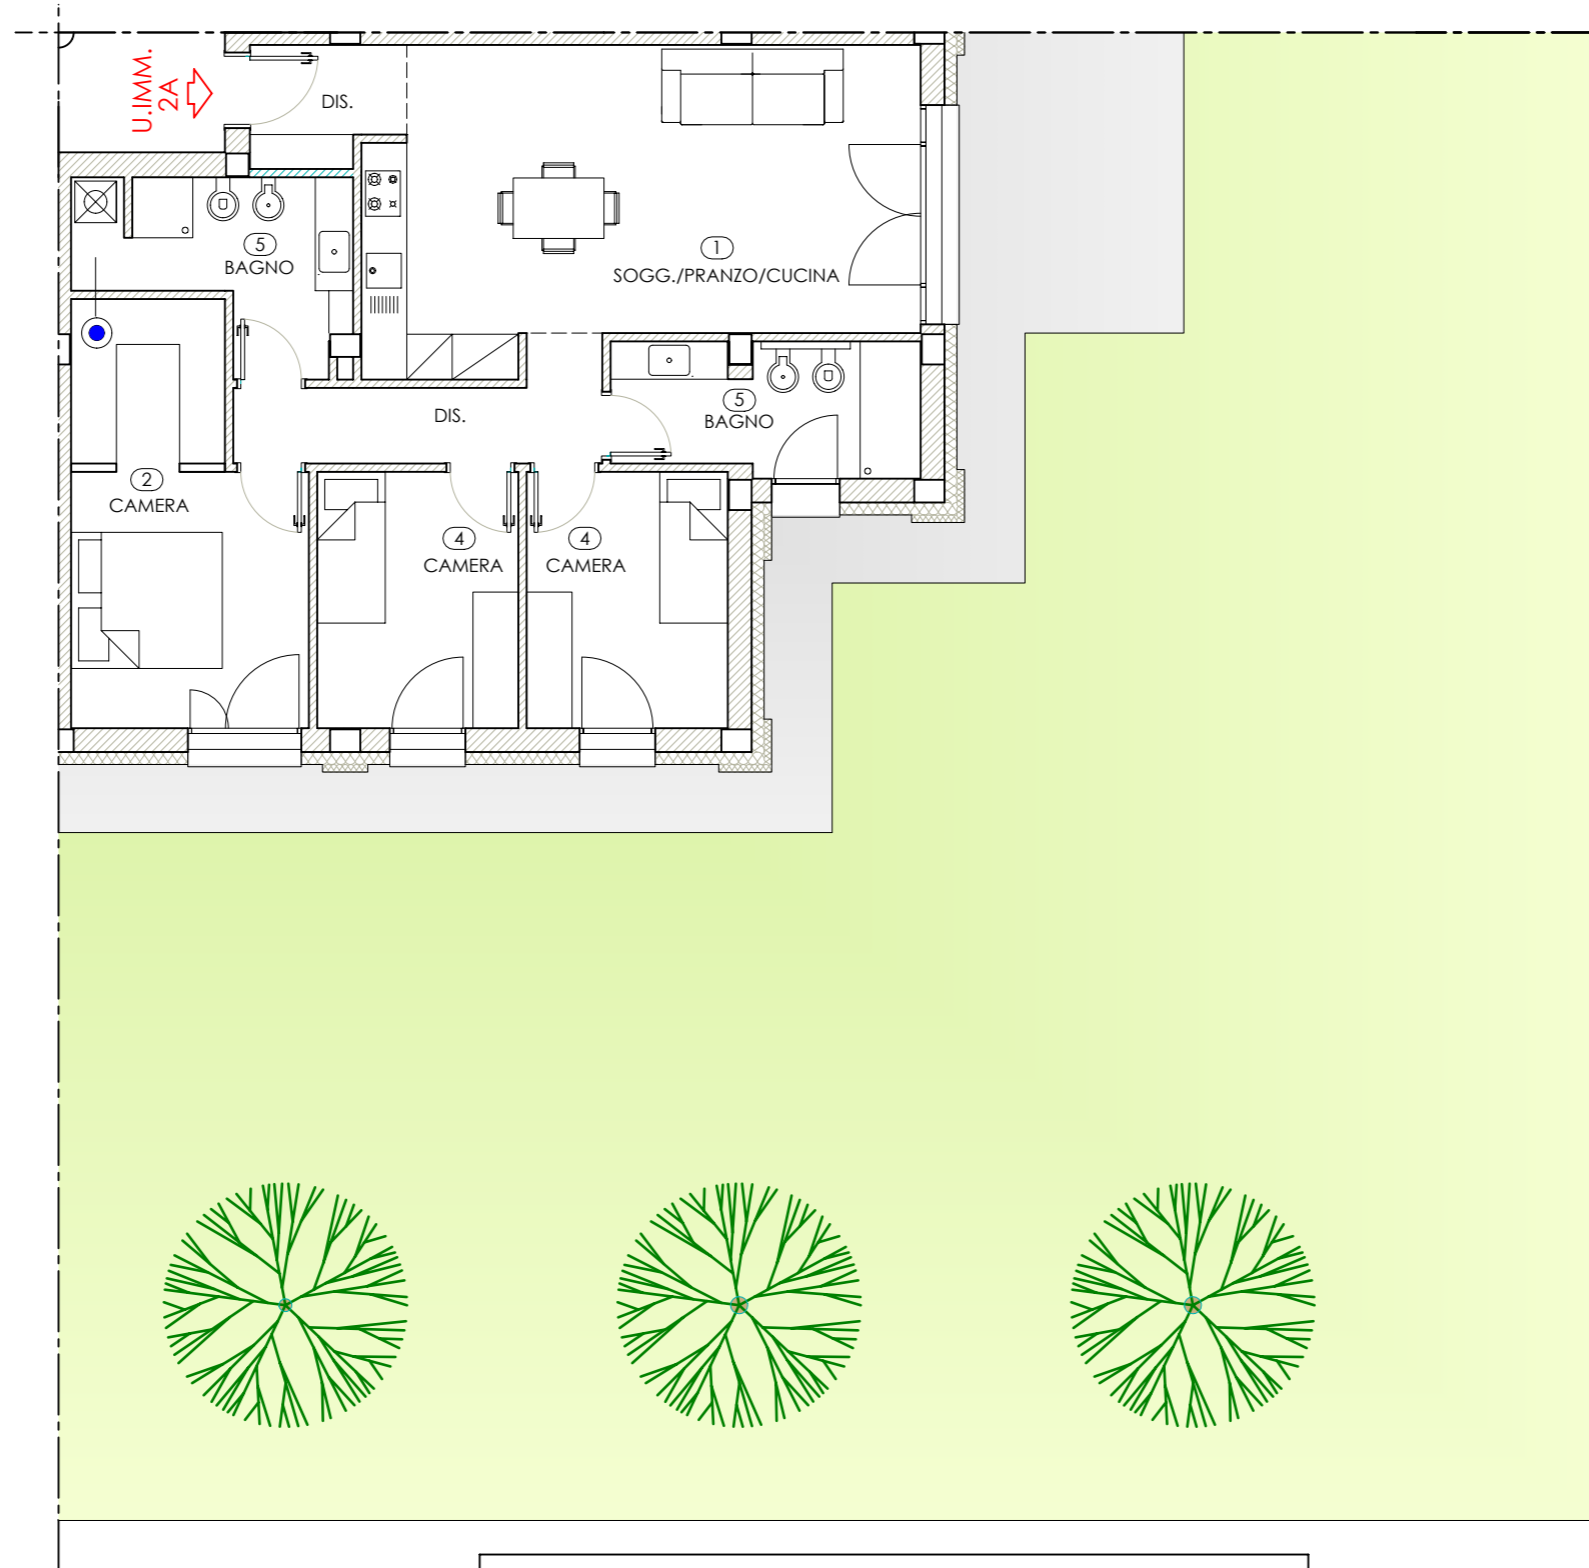

UNITA' IMMOBILIARE 2A PIANO TERRA

- . Ampia e luminosa zona giorno
- . 3 camere (1 matrimoniale e 2 singole)
- . Doppi servizi
- . Ampio giardino di proprietà su 2 lati
- . Autorimessa nel Fabbricato "F"
con relativo posto auto scoperto di proprietà

